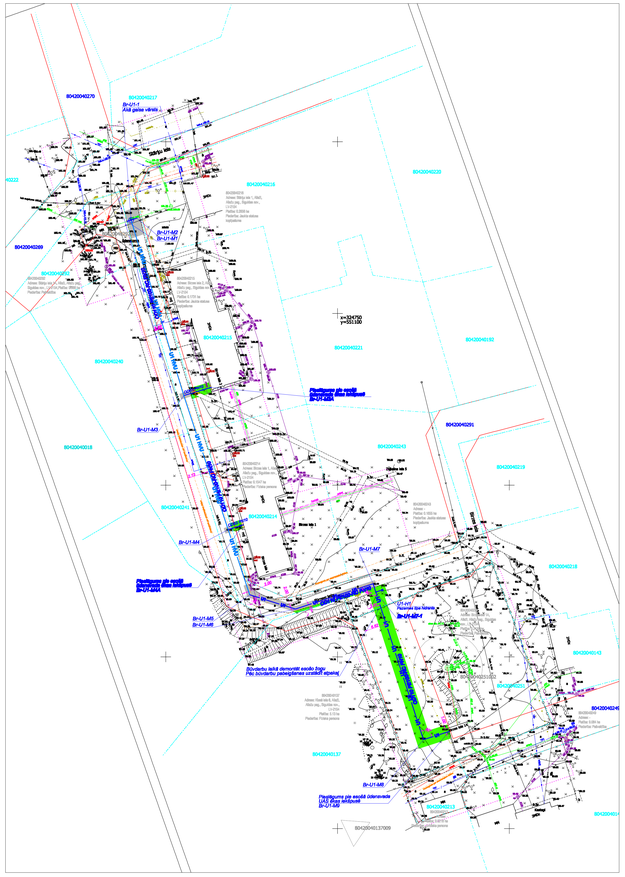

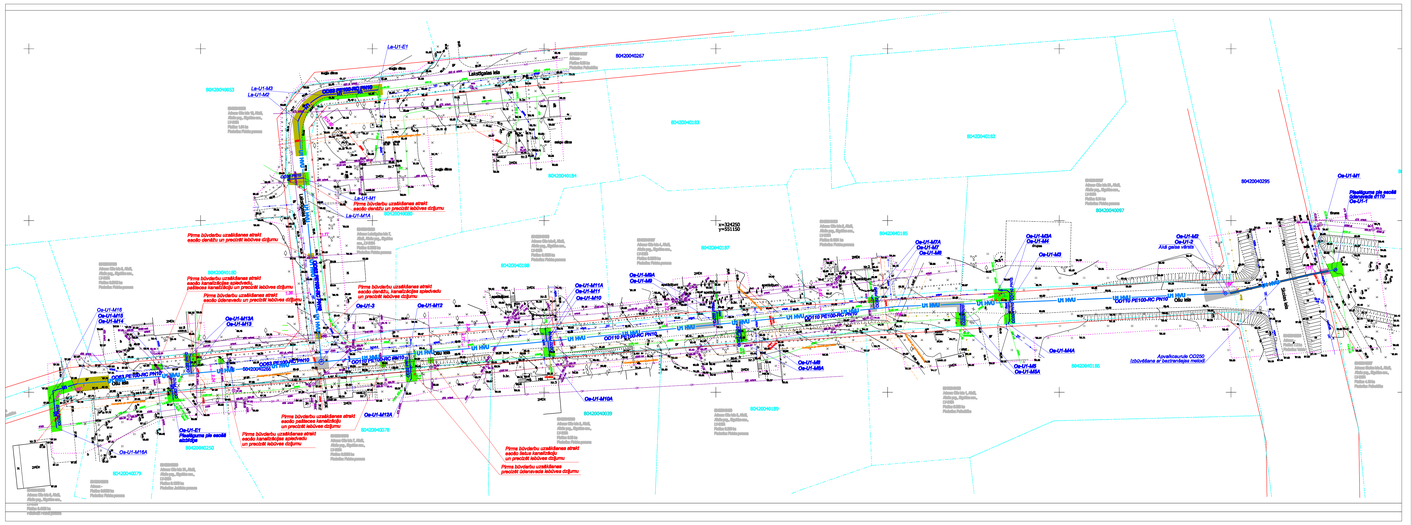

Objekta novietojuma shēma

Apzīmējumi

- U1 —— U1 —— *Projektētais ūdensvads*
- U1 HVU —— U1 HVU —— ***Projektētais ūdensvads - būvējams ar horizontāli vadītnu urbšanu***
- *Aizsargcaurule gar elektrisējošiem šķēršļiem*
- *Atslēdzamais ūdensvads*
- *Demontējamais ūdensvads, akas*
- *Atjaunojamais zāliņš*
- *Atjaunojamais asfaltbetona segums brauktuvē*
- *Atjaunojamais asfaltbetona segums ietvē*
- *Atjaunojamais cementbetona bruģa segums ietvē*
- *Atjaunojamais grants segums*
- *Atjaunojamais betona segums*

Piezīmes:

1. *Būvdarbu laikā ievērot inženierkomunikāciju aizsardzības pasākumus.*
2. *Pirms izbūves izrakt inženierkomunikāciju šķautnekus, lai precizētu to iebūves vietas un dziļumus.*
3. *Nospraustajiem punktiem noteikt no digitālā reljefa.*
4. *Vismaz 5 dienas pirms būvdarbu uzsākšanas valsts autoceļa zemes nodalījuma joslā, būvuzņēmējam iesniegt VAS "Latvijas Valsts ceļi" Rīgas nodaļā darba vietas un satiksmes organizācijas shēmu un darbu veikšanas laika grafiku. Vismaz 20 dienas pirms būvdarbu uzsākšanas ceļa zemes nodalījuma joslā, būvuzņēmējam VAS "Latvijas Valsts ceļi" Rīgas nodaļā saņemt atļauju darbu veikšanai valsts autoceļa zemes nodalījuma joslā*

Objekts:	*"Ūdensvada sadzīvošanas nepārtrauktai dzesmā ūdens palielojuma nodrošināšanai Allažu pamatiedzīvotāju Allažu ciemā, Allažu pagastā, Siguldas novadā."*				
Pasūtītājs:	*SIA „SALTAVOTS", Lakstīgalas iela 9B, Sigulda, Siguldas novads, LV-2150. Reģistrācijas Nr. 40103068703.*				
Projektētājs:	*SIA "Inženiertehniskais projekts", Elektrības iela 6, Ventspils, LV-3601, Būvkomersanta reģistrācijas Nr.1298-R, reģistrācijas Nr. 51203015071.*			*Projekta Nr. SA 2019 06*	
Arhīts	*Uzvārds*	*Paraksts*	*Datums*	*Stadija*	*Lapa* / *Lapas*
Būvprojekta vad.	*M.Priedīte*		15.04.2019.	*BP*	*UKT-2*
LSGŪTIS sertif.	*3-01617*				
Būvproj. UKTK nr.	*M.Zaņkalns*		15.04.2019.		
LSGŪTIS sertif.	*3-01256*				

Ģenerālplāns ar projektētajiem ūdensapgādes ēkām

M 1:500

Mērogošanas pamats