


Rasas ielas ūdensapgādes sistēmas izbūve

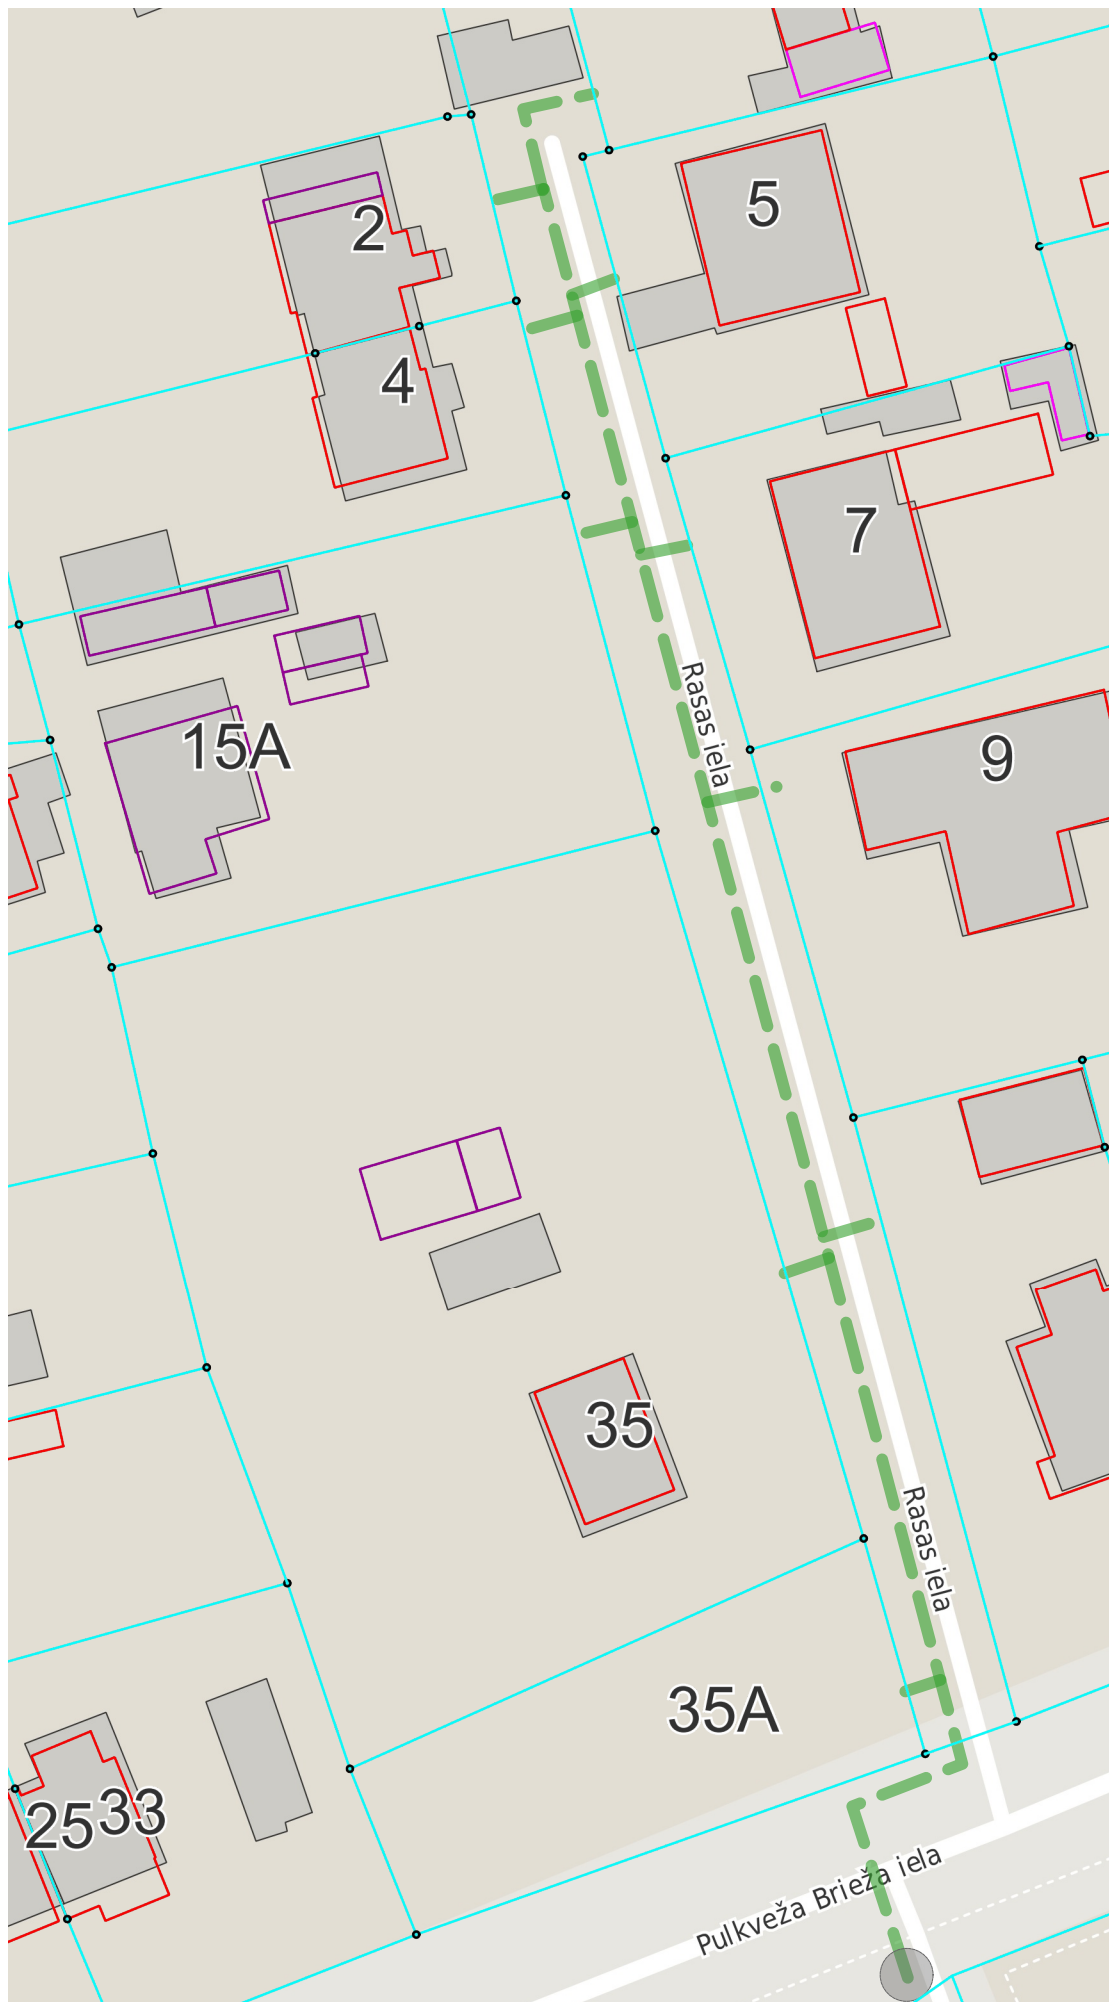

Apzīmējumi:

● pieslēguma vieta pie esošās U sistēmas

Plānotie tīkli

— ūdensapgāde