


Plānotais ūdensapgādes un sadzīves notekūdens kanalizācijas tīkls Krasta ielā 1.pielikums

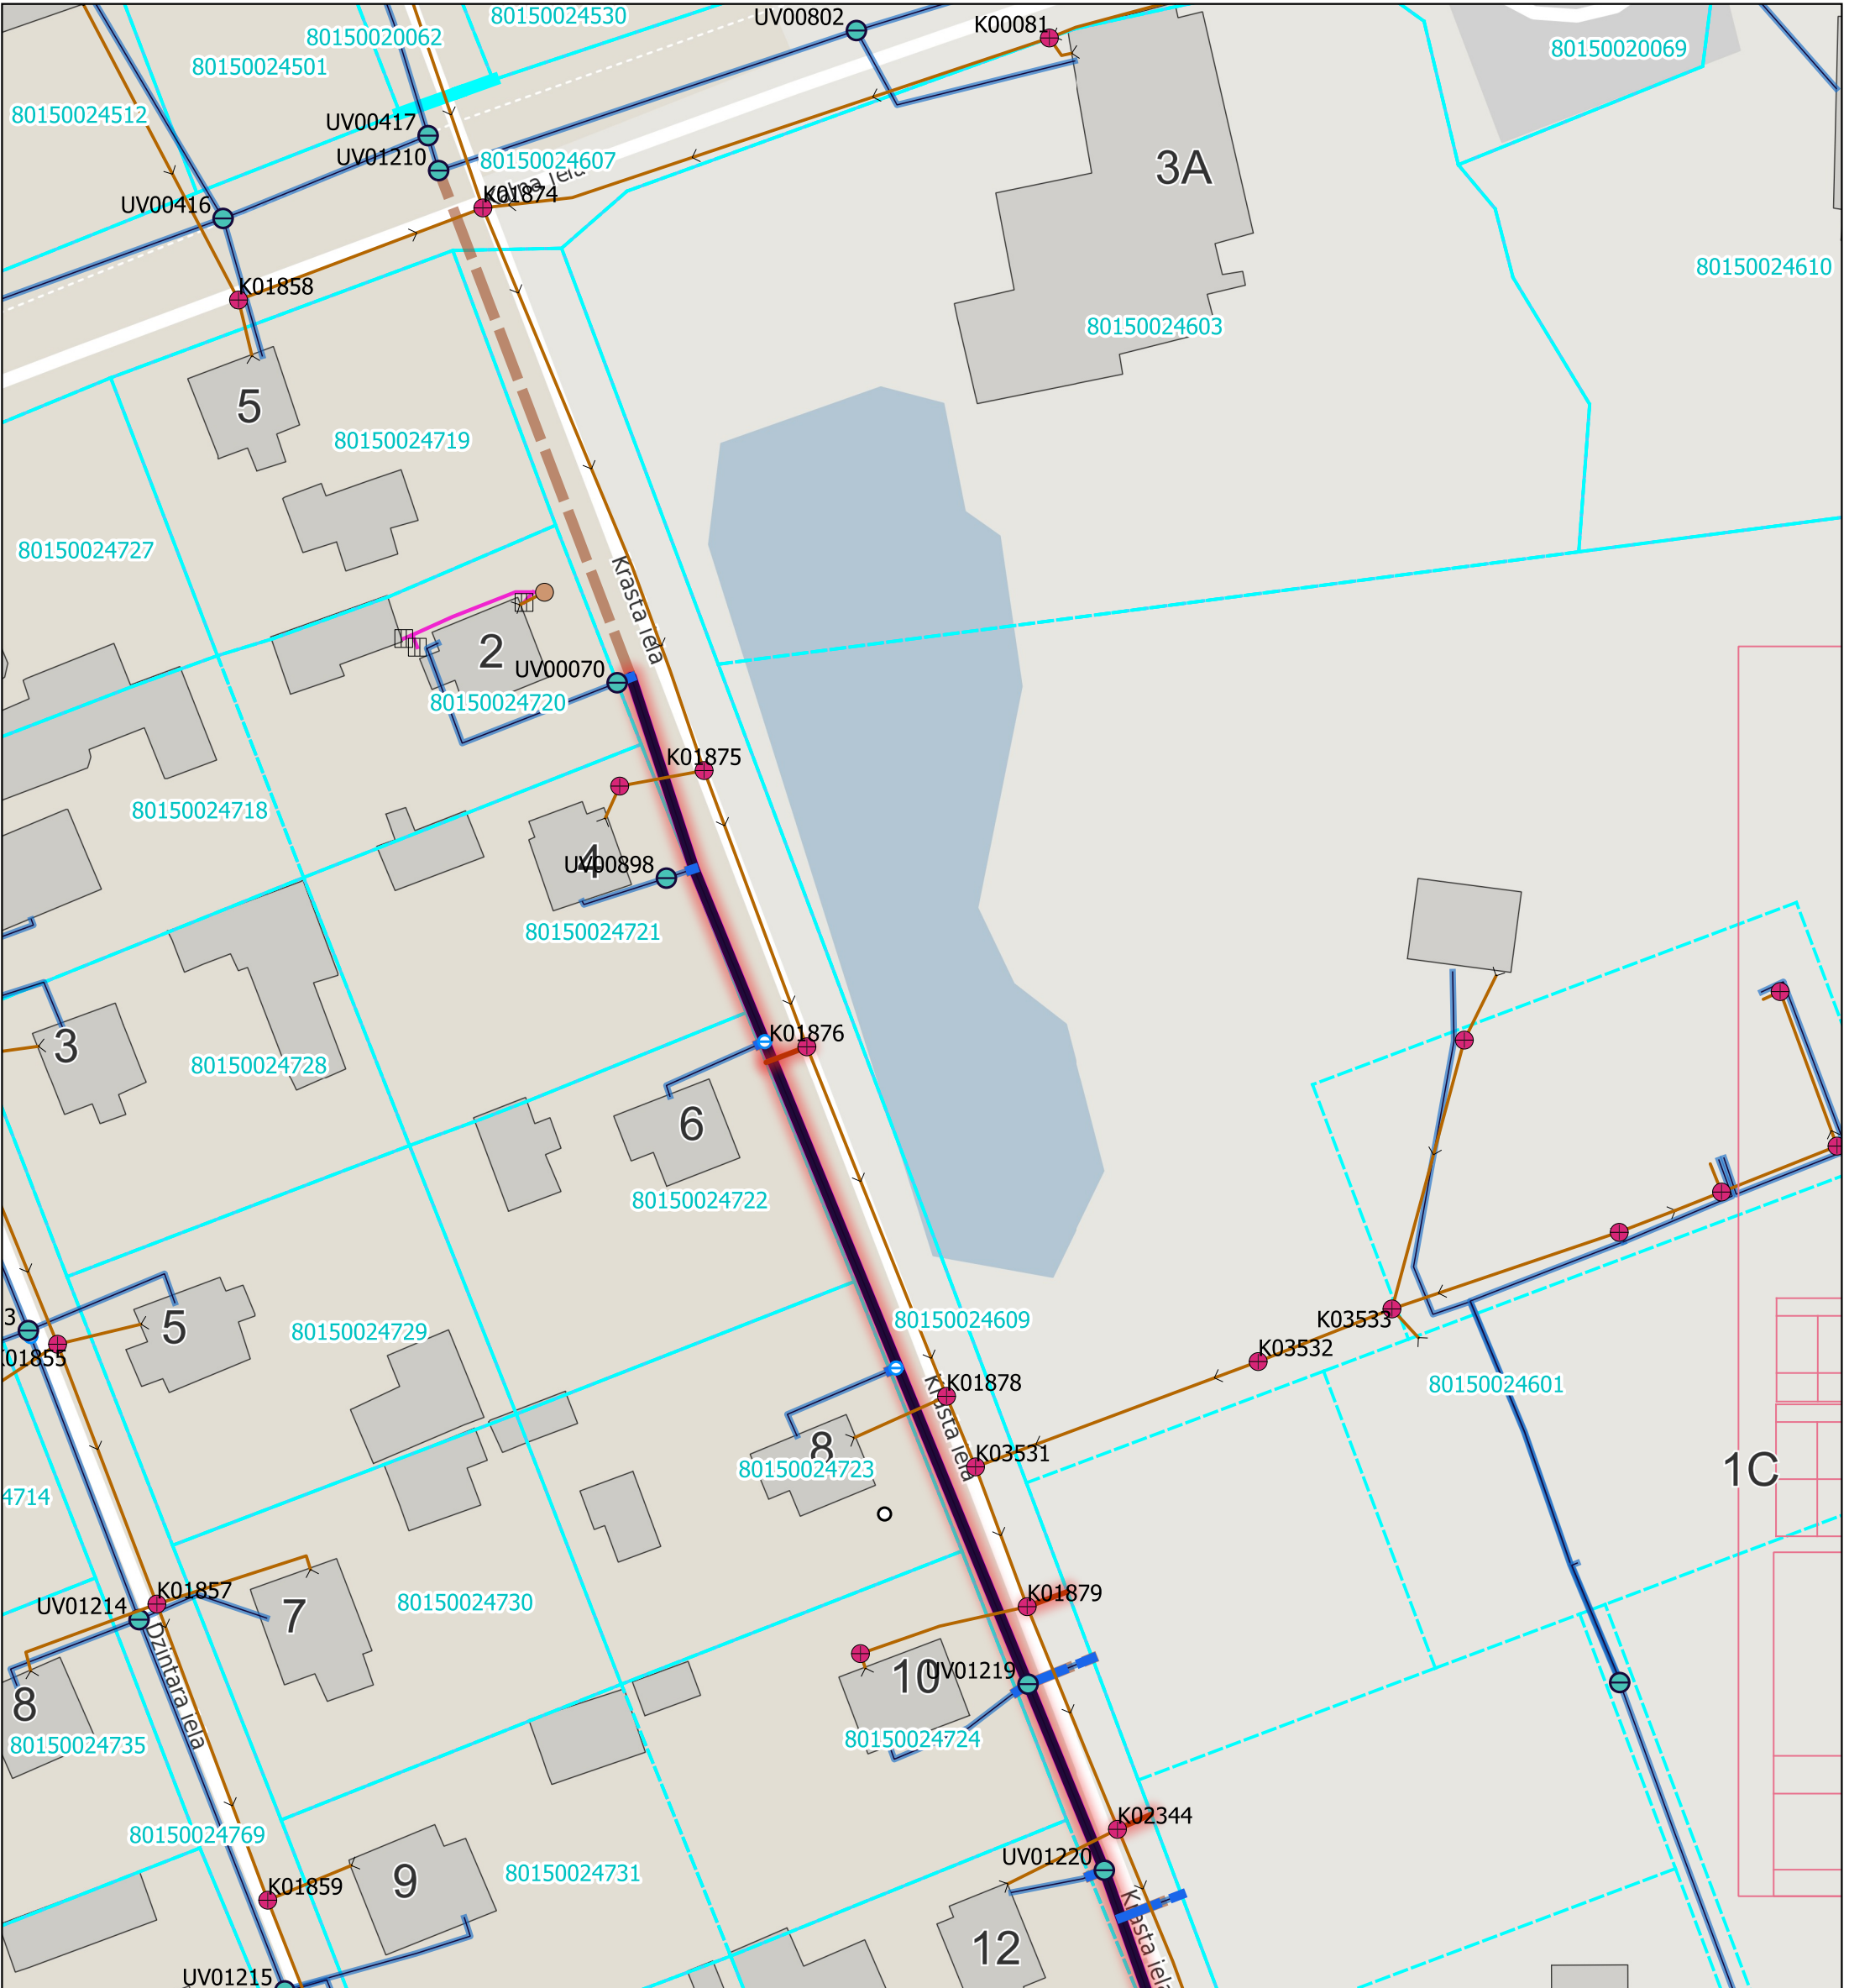

- Apzīmējumi:
- pārbūvējamais ūdensapgādes posms
 - posms, kurā jāparedz maģistrālais ūdensapgādes tīkls
 - īpašumi, kuriem jāparedz ūdensapgādes pārslēgums vai jauns pievads
 - īpašumi, kuriem jāparedz sadzīves kanalizācijas izvads
 - esošā sadzīves notekūdens kanalizācija
 - esošā ūdensapgādes sistēma
 - esoša paštesces aka
 - esoša ūdensapgādes aka
 - Plānotā ūdensapgādes/sadzīves notekūdens kanalizācijas pieslēguma aka

