


Satiksmes organizācija būvdarbiem Pulkveža Brieža ielā

Pulkveža Brieža iela 27 - 31

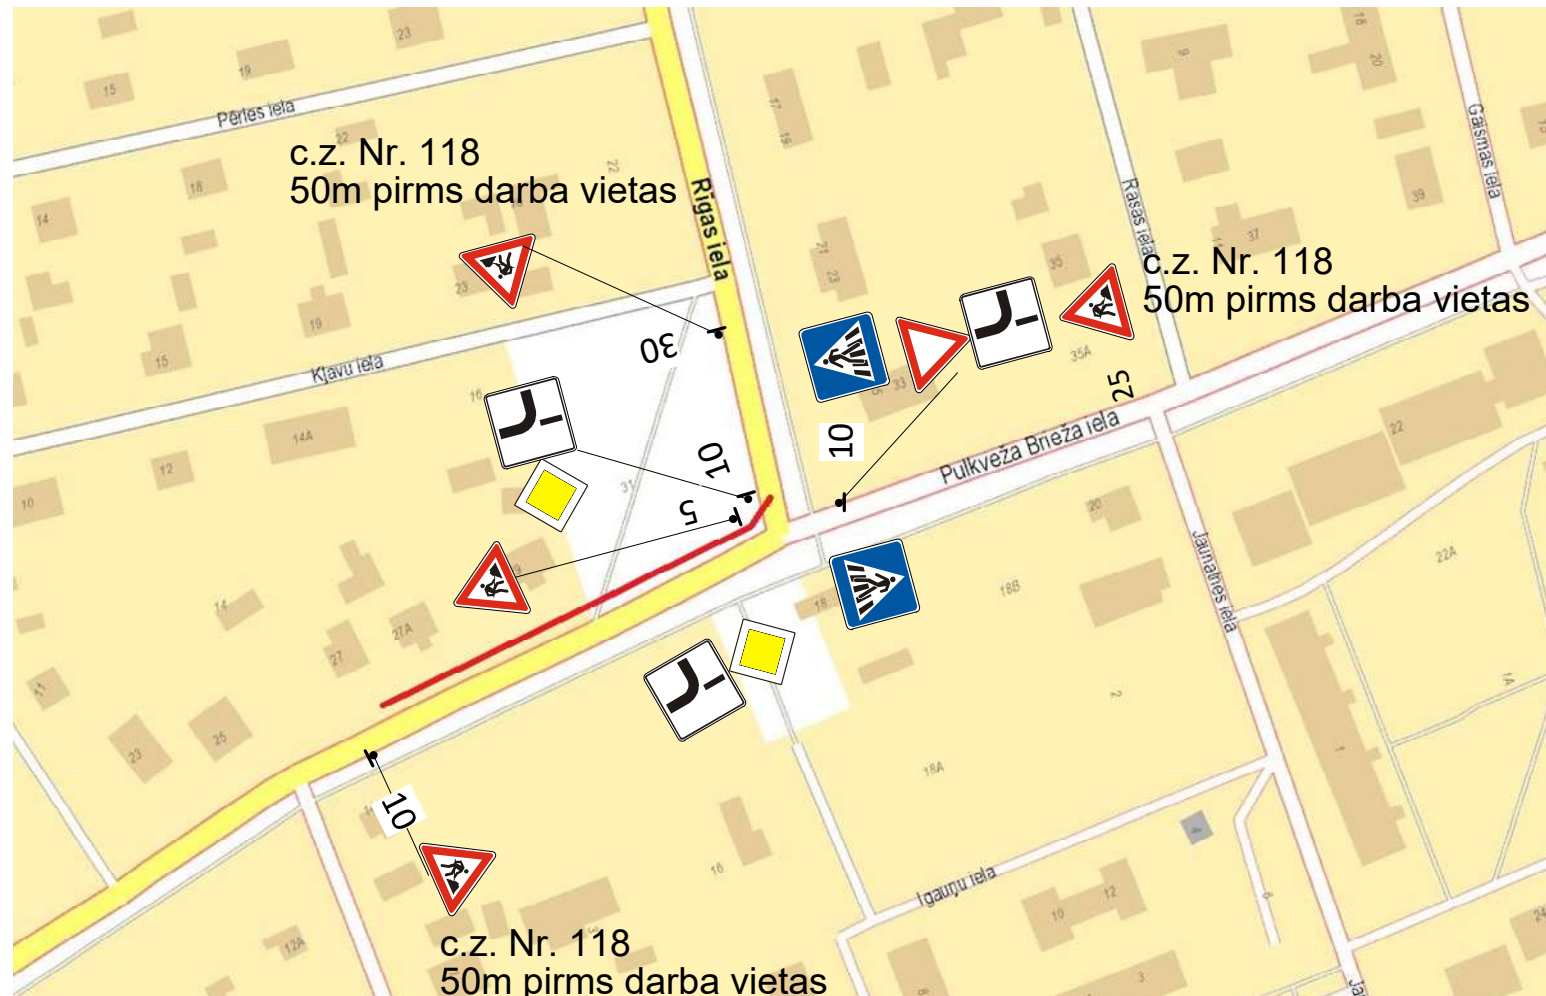

Piezīmes:

Ceļa aprīkojums tiks uzstādīts saskaņā ar LVS 77 un MK noteikumiem Nr.421 (Noteikumi par darba vietu aprīkošanu uz ceļiem) 21.8 pēc darba laika beigām satiksmes organizācija nemainās.

Būvdarbi notiek paralēli ielai zaļajā zonā, pieklūšana īpašumiem dienas laikā tiek atjaunota


Būvdarbus izpilda:

SIA «Woltec»
Ausekļa iela 31, Valmiera

Būvdarbu vadītājs un par satiksmes organizāciju atbildīgs

Igors Kovaļovs – 20277404 E-pasts – i.kovalovs@woltec.lv

Satiksmes organizācija būvdarbiem pieslēgumā esošajai akai

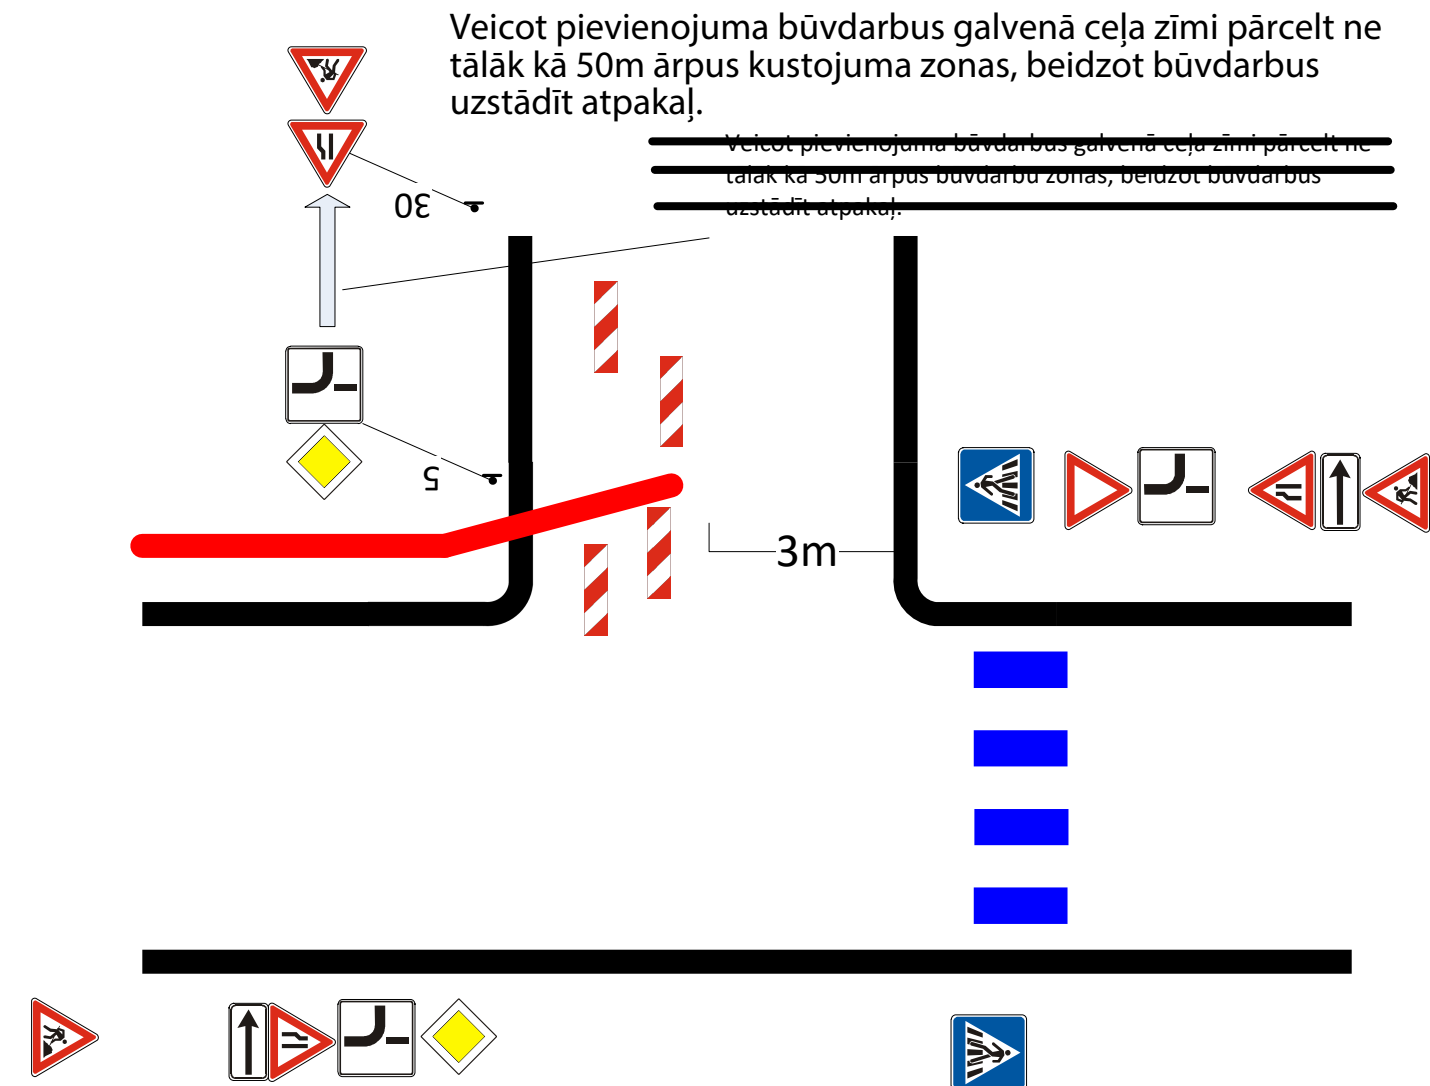

Pieslēguma vietā pie esošās kanalizācijas akas uz Rīgas ielas satiksme tiks organizēta būvbedri norobežojot ar vadstatņiem. Pievienojums esošajai akai tiks izveidots 5-8 stundu laikā.

SASKAŅOTS 03.06.2020.

Saskaņojums par satiksmes organizācijas tehnisko līdzekļu uzstādīšanu un noņemšanu attiecas uz to izvietojuma atbilstību normatīvajiem aktiem ceļu satiksmes drošības jomā. Ceļa zīmes izgatavot un uzstādīt atbilstoši standartam LVS 77.

VAS "Latvijas Valsts ceļi"
Rīgas nodaļas ceļu būvinženieris
V. Remesovs