


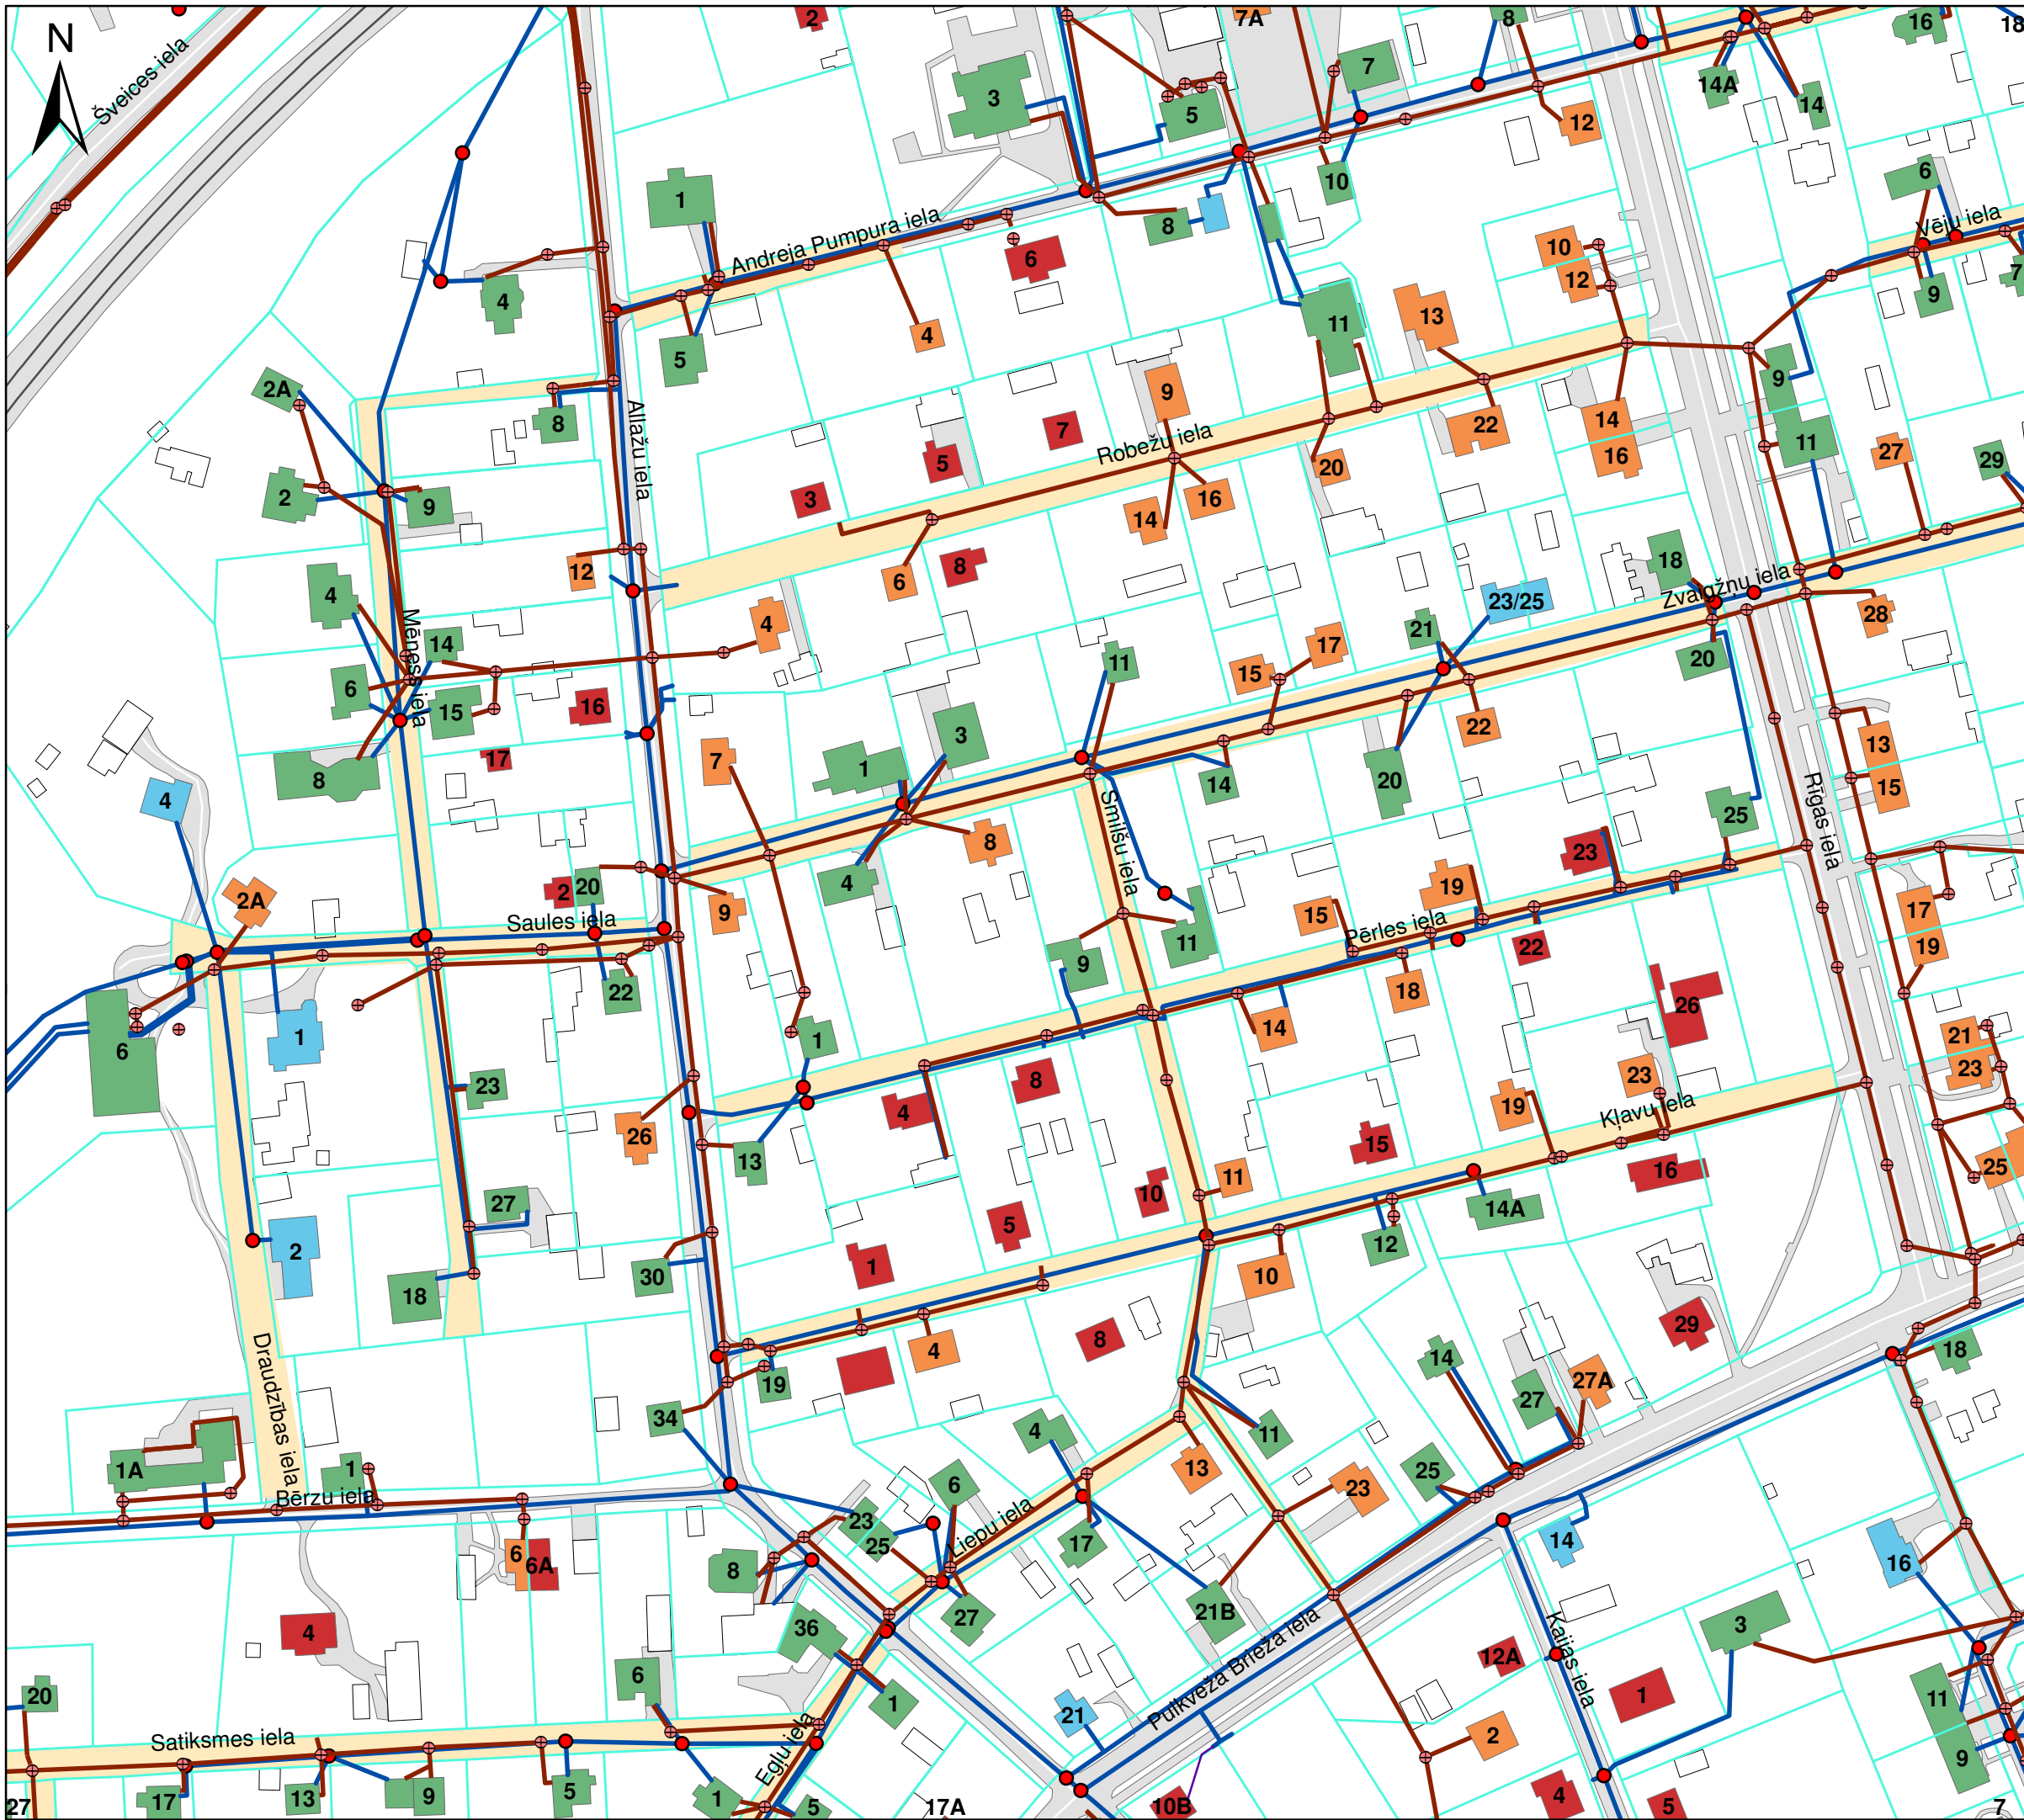

Centralizēto ūdensapgādes un sadzīves notekūdeņu kanalizācijas tīklu pieslēgumu shēma objektiem ielās ar grants segumu -

Robežu ielā
Zvaigžņu ielas posmā no Allažu ielas līdz Rīgas ielai,
Pērles ielā, Kļavu ielā, Liepu ielā, Mēness ielā un Saules ielas posmā no Allažu ielas līdz Bērzu ielai

Apzīmējumi:

- Grants segums
- Sdzīves notekūdeņu kanalizācijas tīkls
- Ūdensapgādes tīkls
- Objekts pieslēgts centralizētajiem ūdensapgādes un sadzīves notekūdeņu kanalizācijas tīkliem
- Objekts pieslēgts centralizētajam ūdensapgādes tīklam
- Objekts pieslēgts centralizētajam sadzīves notekūdeņu kanalizācijas tīklam
- Objekts nav pieslēgts centralizētajiem ūdensapgādes un sadzīves notekūdeņu kanalizācijas tīkliem

Robežu ielā ir 13 objekti un to pieslēgumu sadalījums ir šāds:

1	4
8	

Zvaigžņu ielas posmā ir 13 objekti un to pieslēgumu sadalījums ir šāds:

7	4
2	

Pērles ielā ir 14 objekti un to pieslēgumu sadalījums ir šāds:

4	6
4	

Kļavu ielā ir 12 objekti un to pieslēgumu sadalījums ir šāds:

2	5
5	

Liepu ielā ir 5 objekti un to pieslēgumu sadalījums ir šāds:

4	
1	

Saules ielas posmā ir 6 objekti un to pieslēgumu sadalījums ir šāds:

1	1
3	1

Mēness ielā ir 11 objekti un to pieslēgumu sadalījums ir šāds:

10	
1	

Informācija shēmā ir attēlota shematiski un bez mēroga

Shēma sagatavota: 10.01.2018.