


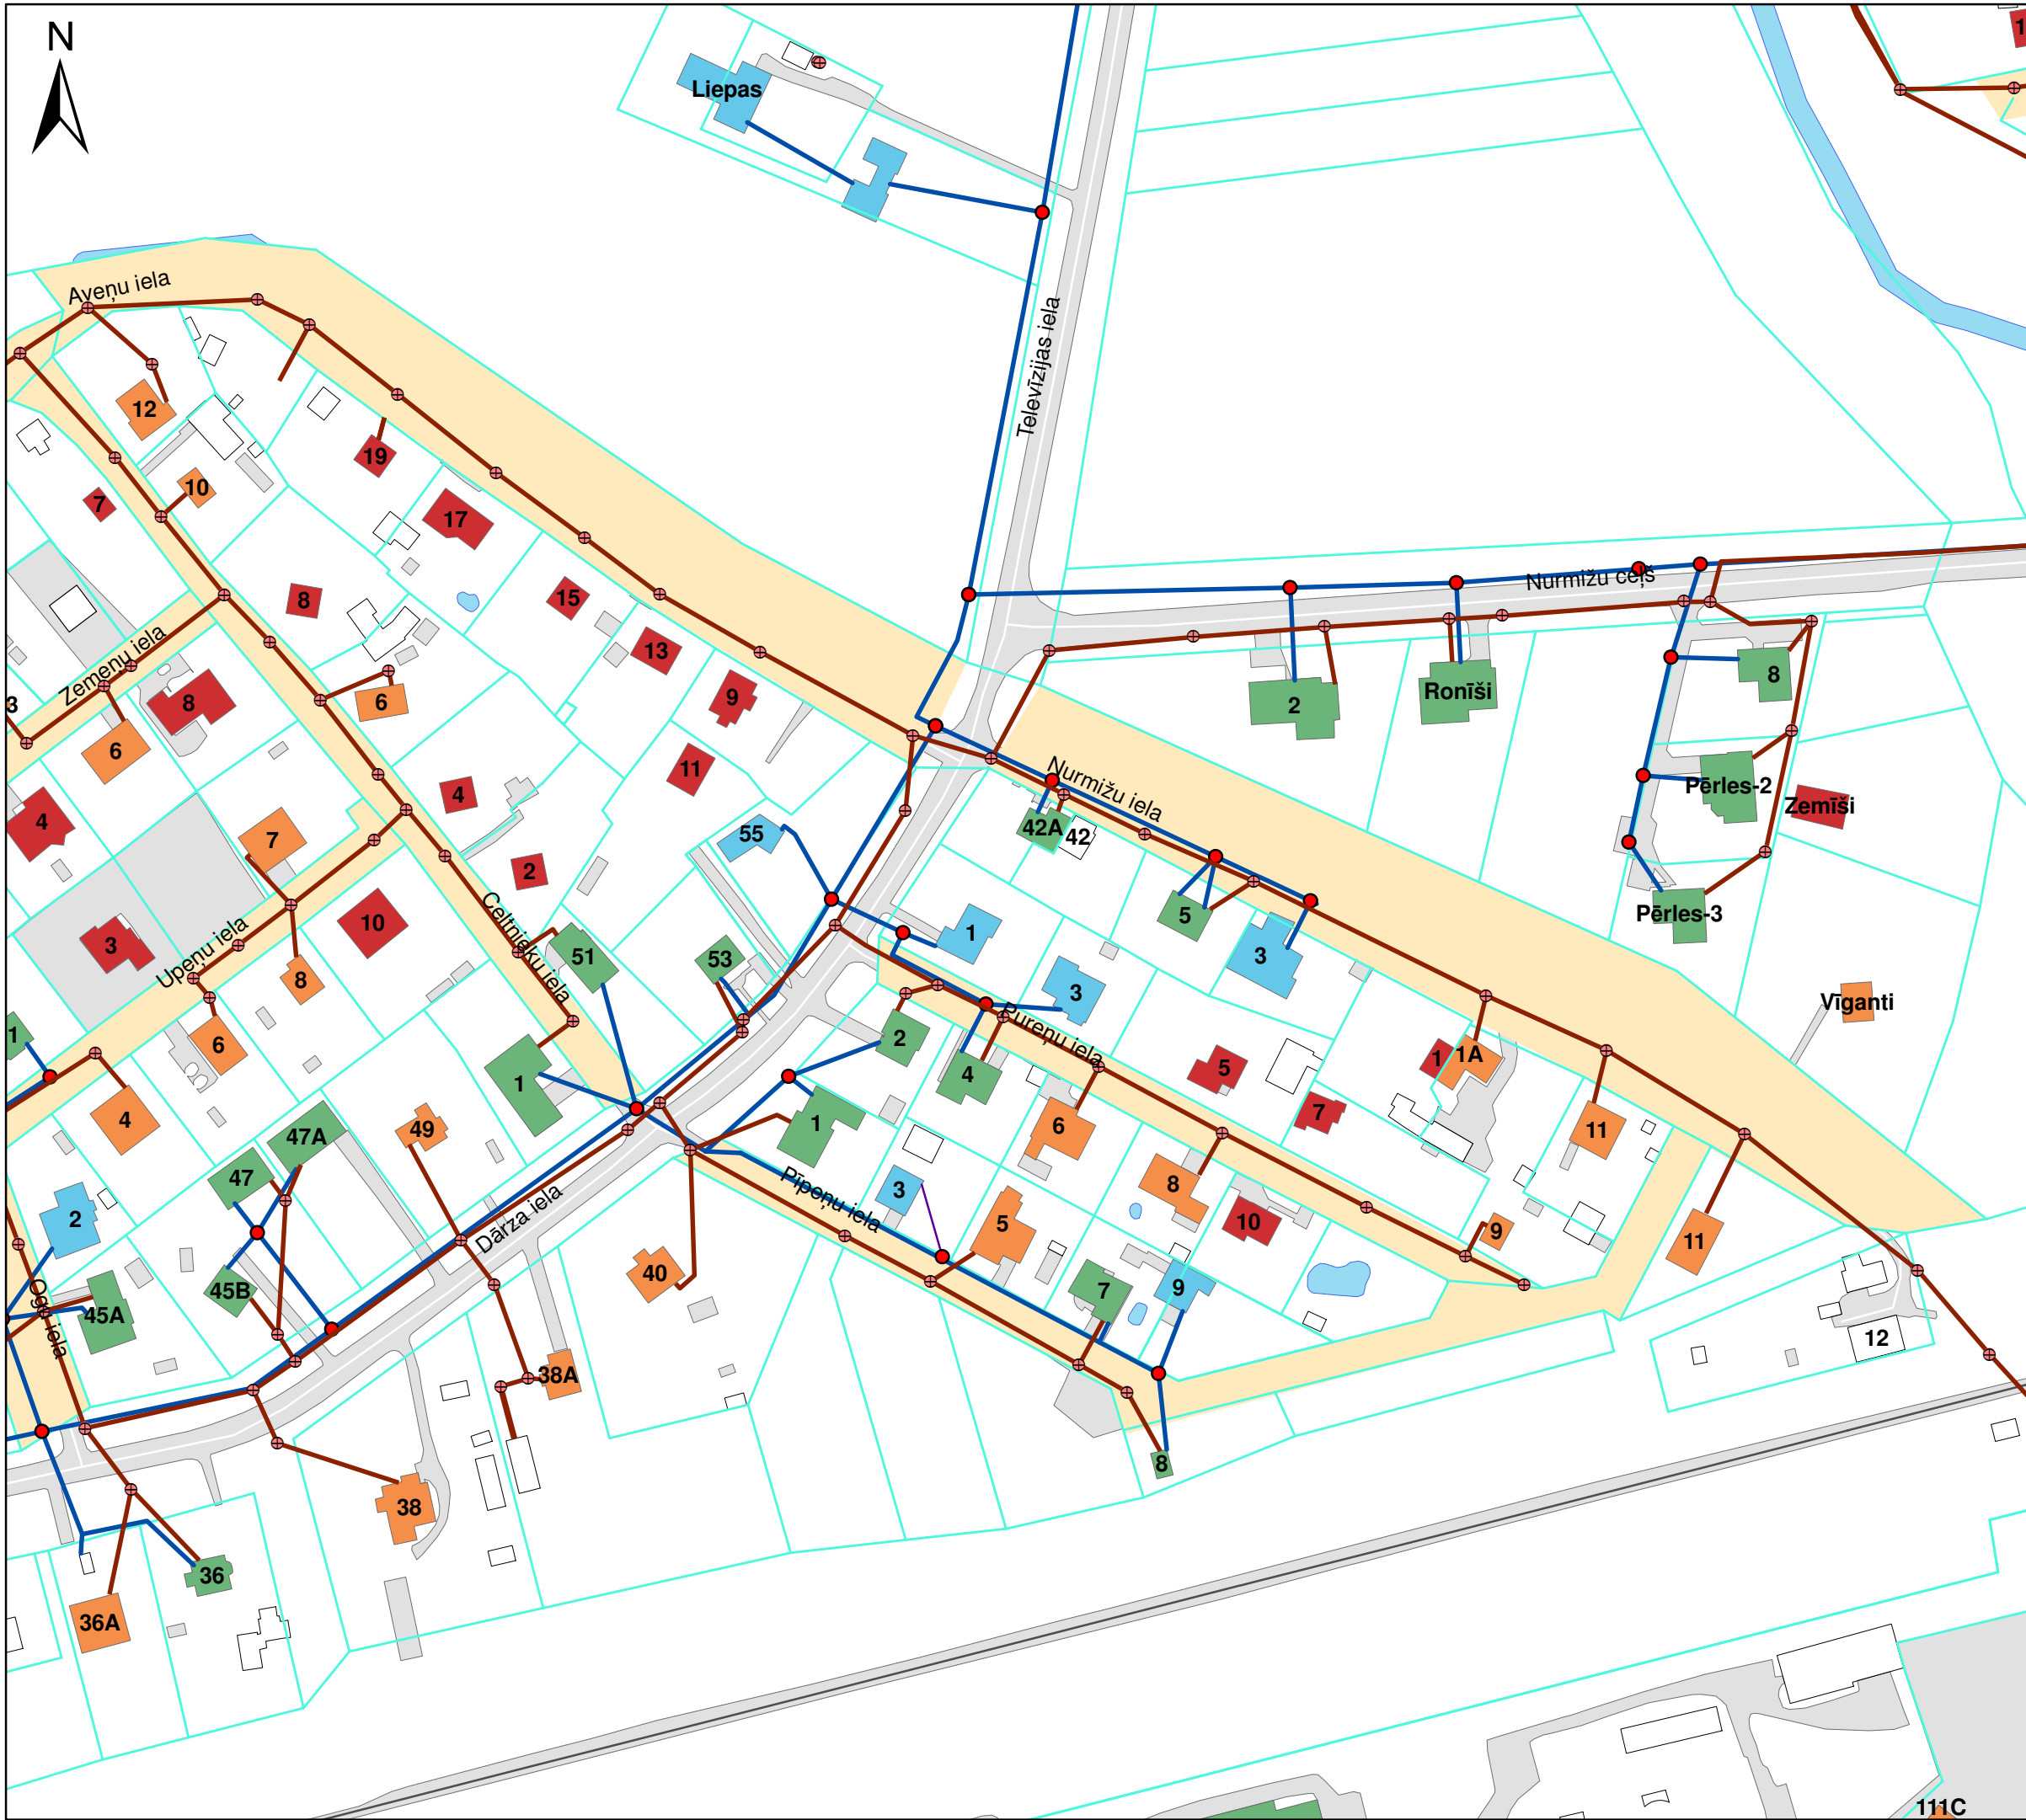

Centralizēto ūdensapgādes un sadzīves notekūdeņu kanalizācijas tīklu pieslēgumu shēma objektiem ielās ar grants segumu -

**Pīpeņu ielā,
Pureņu ielā un
Nurmīžu ielā**

Apzīmējumi:

- Grants segums
- Sdzīves notekūdeņu kanalizācijas tīkls
- Ūdensapgādes tīkls
- Objekts pieslēgts centralizētajiem ūdensapgādes un sadzīves notekūdeņu kanalizācijas tīkliem
- Objekts pieslēgts centralizētajam ūdensapgādes tīklam
- Objekts pieslēgts centralizētajam sadzīves notekūdeņu kanalizācijas tīklam
- Objekts nav pieslēgts centralizētajiem ūdensapgādes un sadzīves notekūdeņu kanalizācijas tīkliem

Pīpeņu ielā ir 7 objekti un to pieslēgumu sadalījums ir šāds:

- 3
- 2
- 2

Pureņu ielā ir 11 objekti un to pieslēgumu sadalījums ir šāds:

- 2
- 2
- 4
- 3

Nurmīžu ielā ir 10 objekti un to pieslēgumu sadalījums ir šāds:

- 1
- 1
- 1
- 7