


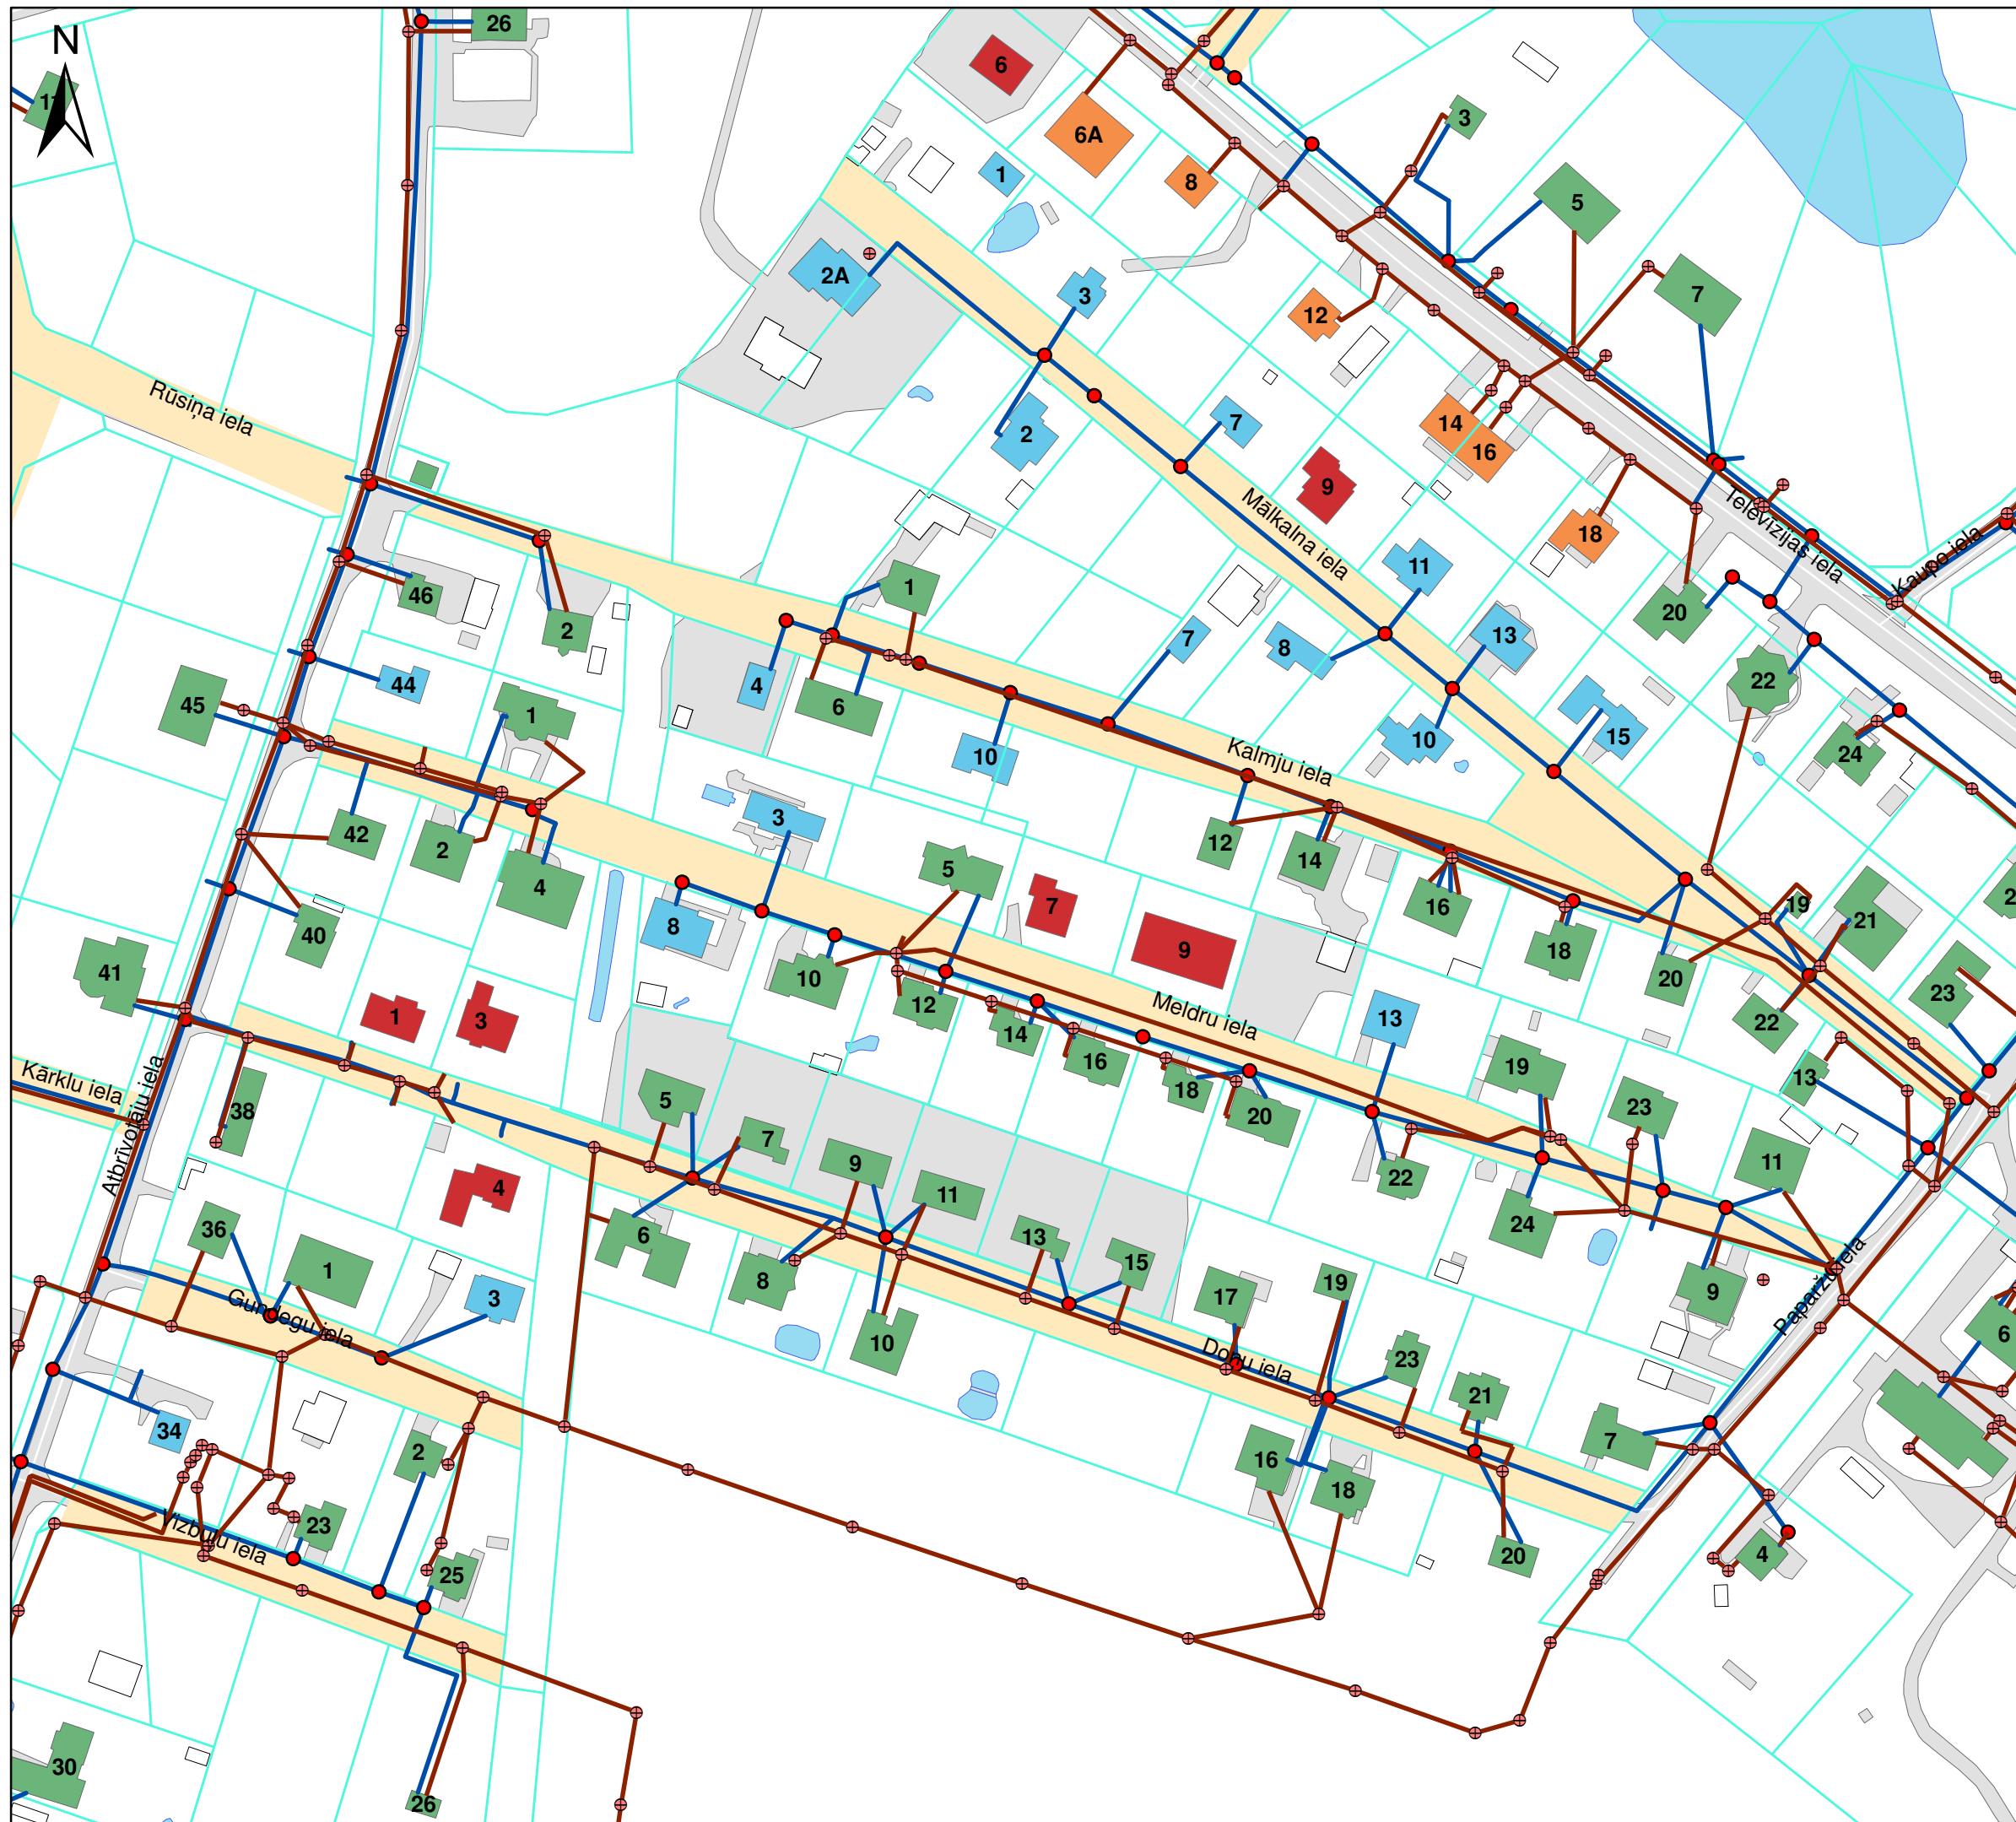

Centralizēto ūdensapgādes un sadzīves notekūdeņu kanalizācijas tīklu pieslēgumu shēma objektiem ielās ar grants segumu -

Mākalnu ielā, Kalmju ielā, Meldru ielā un Doņu ielā

Apzīmējumi:

- Grants segums
- Sdzīves notekūdeņu kanalizācijas tīkls
- Ūdensapgādes tīkls
- Objekts pieslēgts centralizētajam ūdensapgādes un sadzīves notekūdeņu kanalizācijas tīkliem
- Objekts pieslēgts centralizētajam ūdensapgādes tīklam
- Objekts pieslēgts centralizētajam sadzīves notekūdeņu kanalizācijas tīklam
- Objekts nav pieslēgts centralizētajam ūdensapgādes un sadzīves notekūdeņu kanalizācijas tīkliem

Mākalnu ielā ir 14 objekti un to pieslēgumu sadalījums ir šāds:

- 3
- 10
- 1

Kalmju ielā ir 12 objekti un to pieslēgumu sadalījums ir šāds:

- 9
- 3

Meldru ielā ir 19 objekti un to pieslēgumu sadalījums ir šāds:

- 14
- 3
- 2

Doņu ielā ir 19 objekti un to pieslēgumu sadalījums ir šāds:

- 16
- 3

Informācija shēmā ir attēlota shematiski un bez mēroga

Shēma sagatavota: 11.01.2018.