


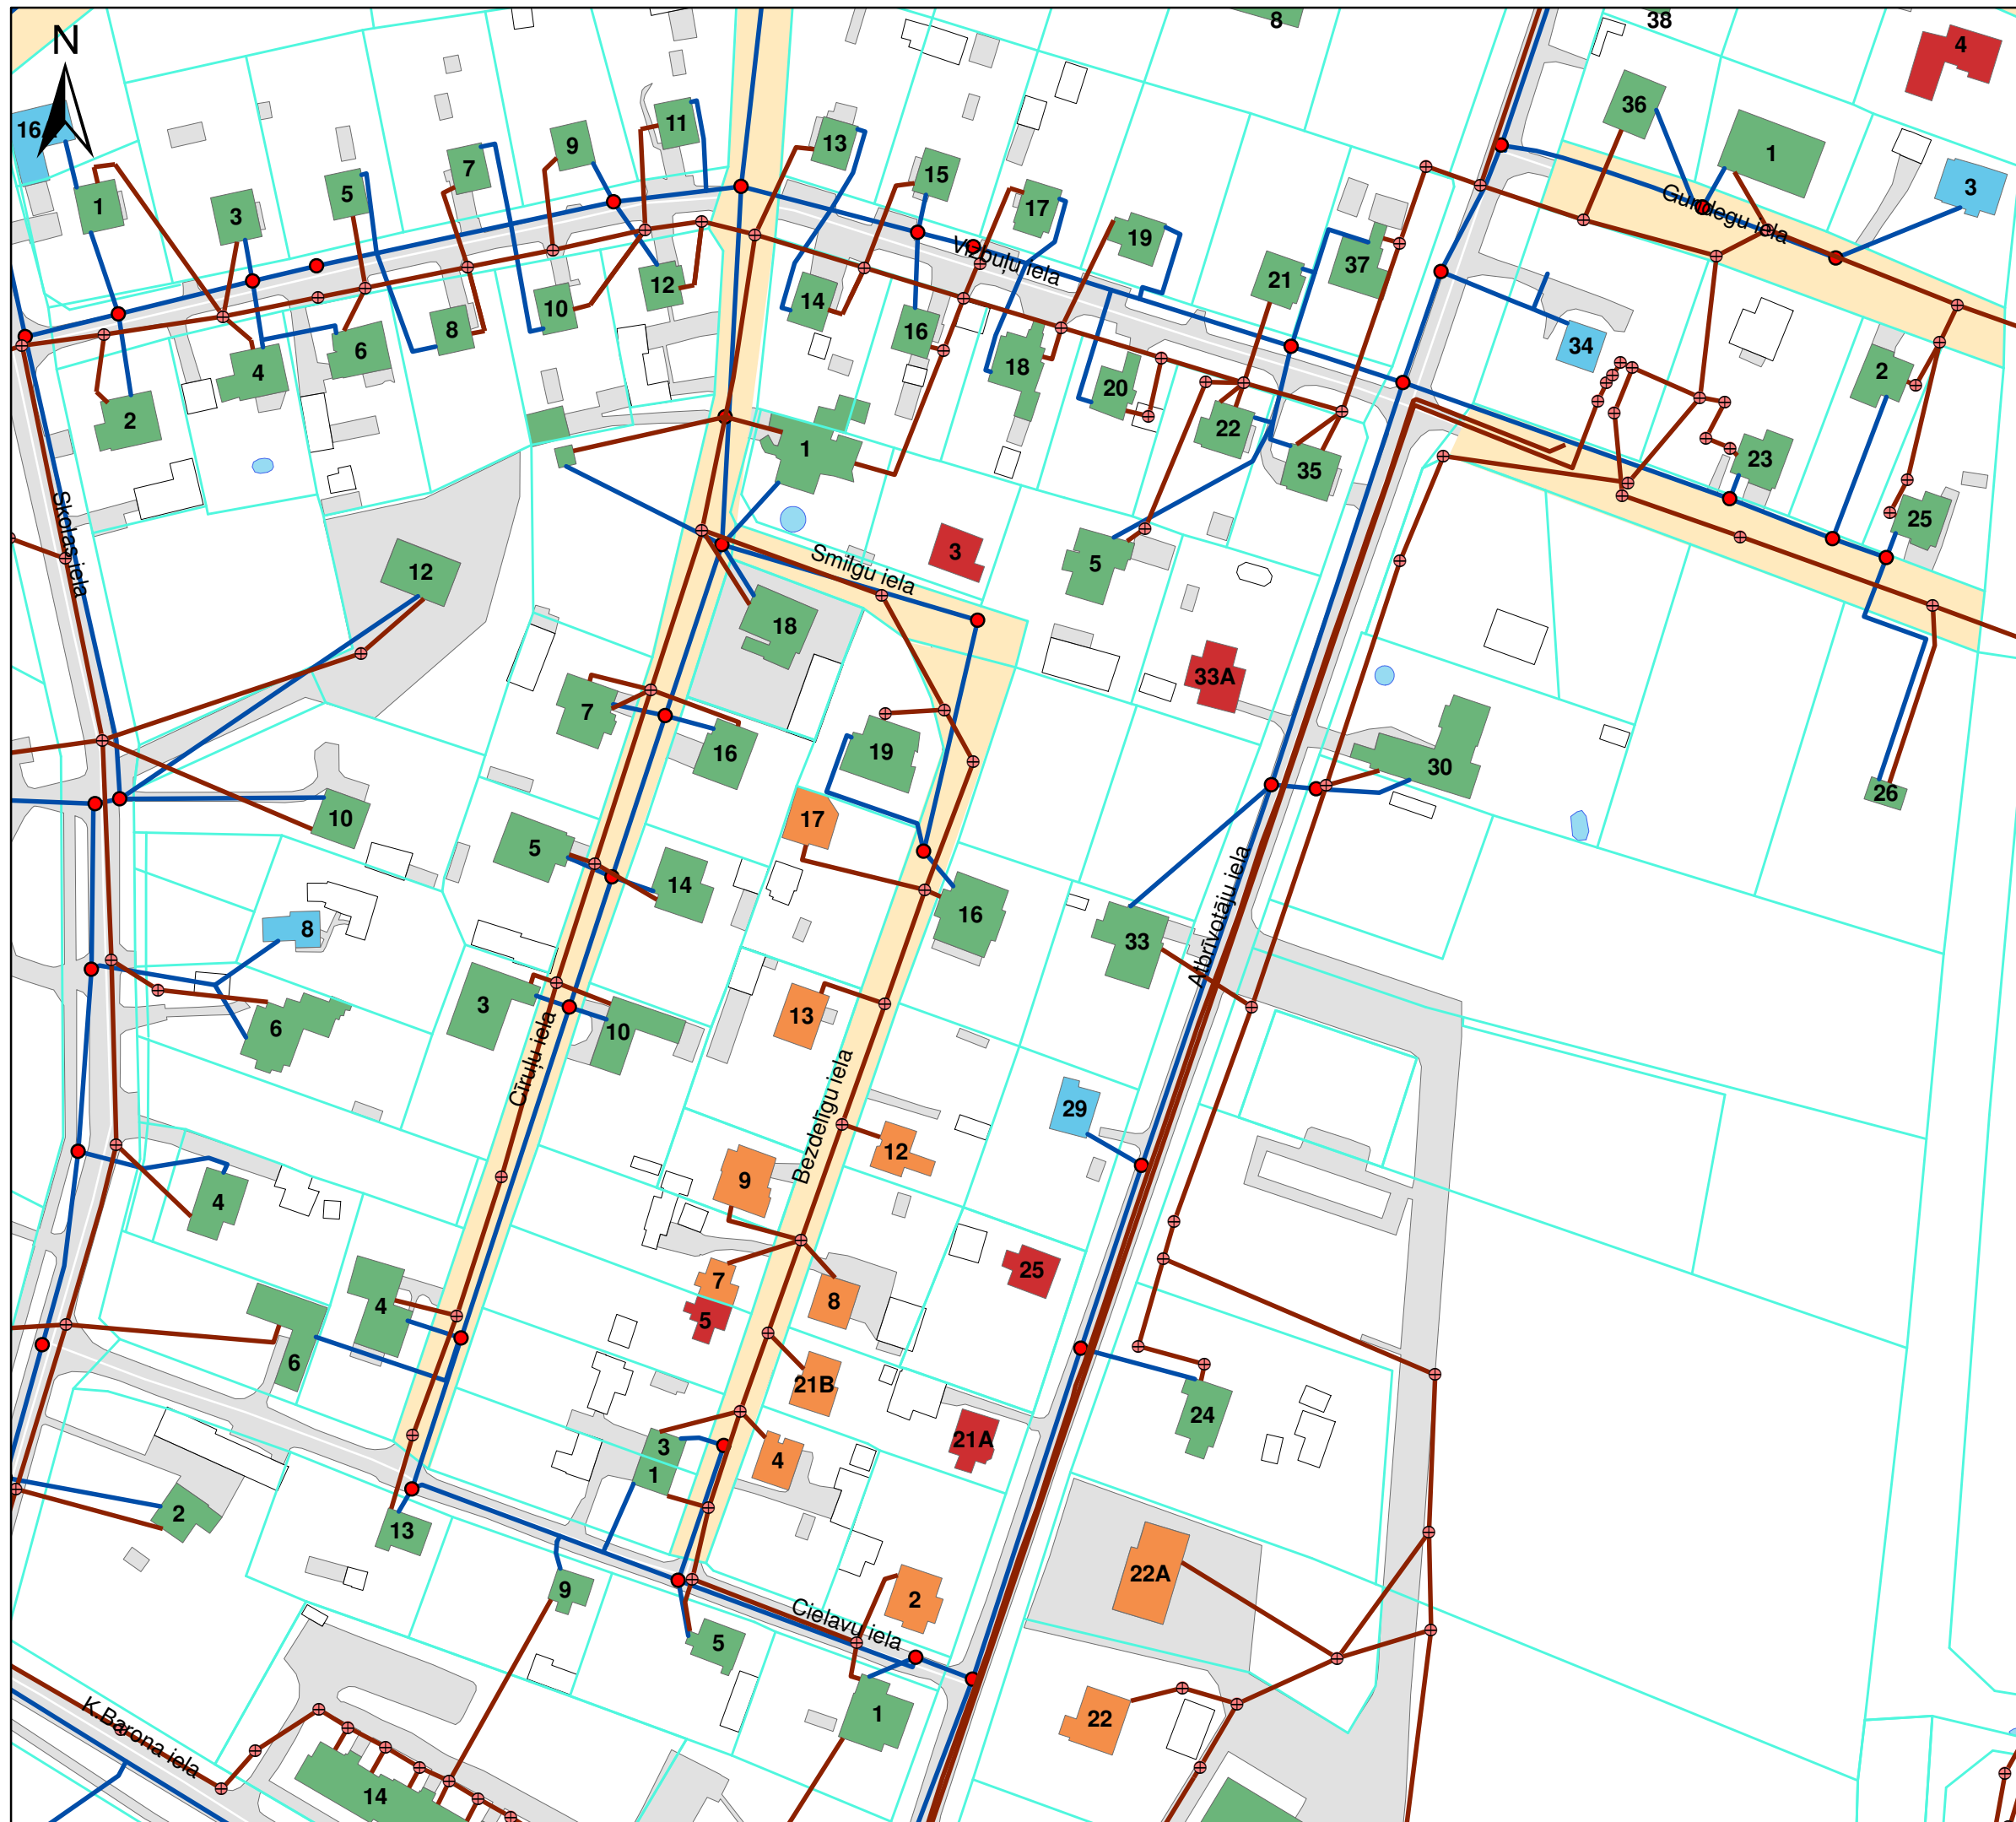

Centralizēto ūdensapgādes un sadzīves notekūdeņu kanalizācijas tīklu pieslēgumu shēma objektiem ielās ar grants segumu -

Smilgu ielā, Bezdelīgu ielā Cīruļu ielas posmā no Cielavu ielas līdz Vizbuļu ielai Gundegu ielā Vizbuļu ielas posmā no Atbrīvotāju ielas pa labi

- Apzīmējumi:**
- Grants segums
 - Sdzīves notekūdeņu kanalizācijas tīkls
 - Ūdensapgādes tīkls
 - Objekts pieslēgts centralizētiem ūdensapgādes un sadzīves notekūdeņu kanalizācijas tīkliem
 - Objekts pieslēgts centralizētajam ūdensapgādes tīklam
 - Objekts pieslēgts centralizētajam sadzīves notekūdeņu kanalizācijas tīklam
 - Objekts nav pieslēgts centralizētiem ūdensapgādes un sadzīves notekūdeņu kanalizācijas tīkliem

Smilgu ielā ir 3 objekti un to pieslēgumu sadalījums ir šāds:

- 2
- 1

Bezdelīgu ielā ir 12 objekti un to pieslēgumu sadalījums ir šāds:

- 4
- 7
- 1

Cīruļu ielas posmā ir 8 objekti un to pieslēgumu sadalījums ir šāds:

- 8

Gundegu ielā ir 3 objekti un to pieslēgumu sadalījums ir šāds:

- 2
- 1

Vizbuļu ielas posmā ir 3 objekti un to pieslēgumu sadalījums ir šāds:

- 3