


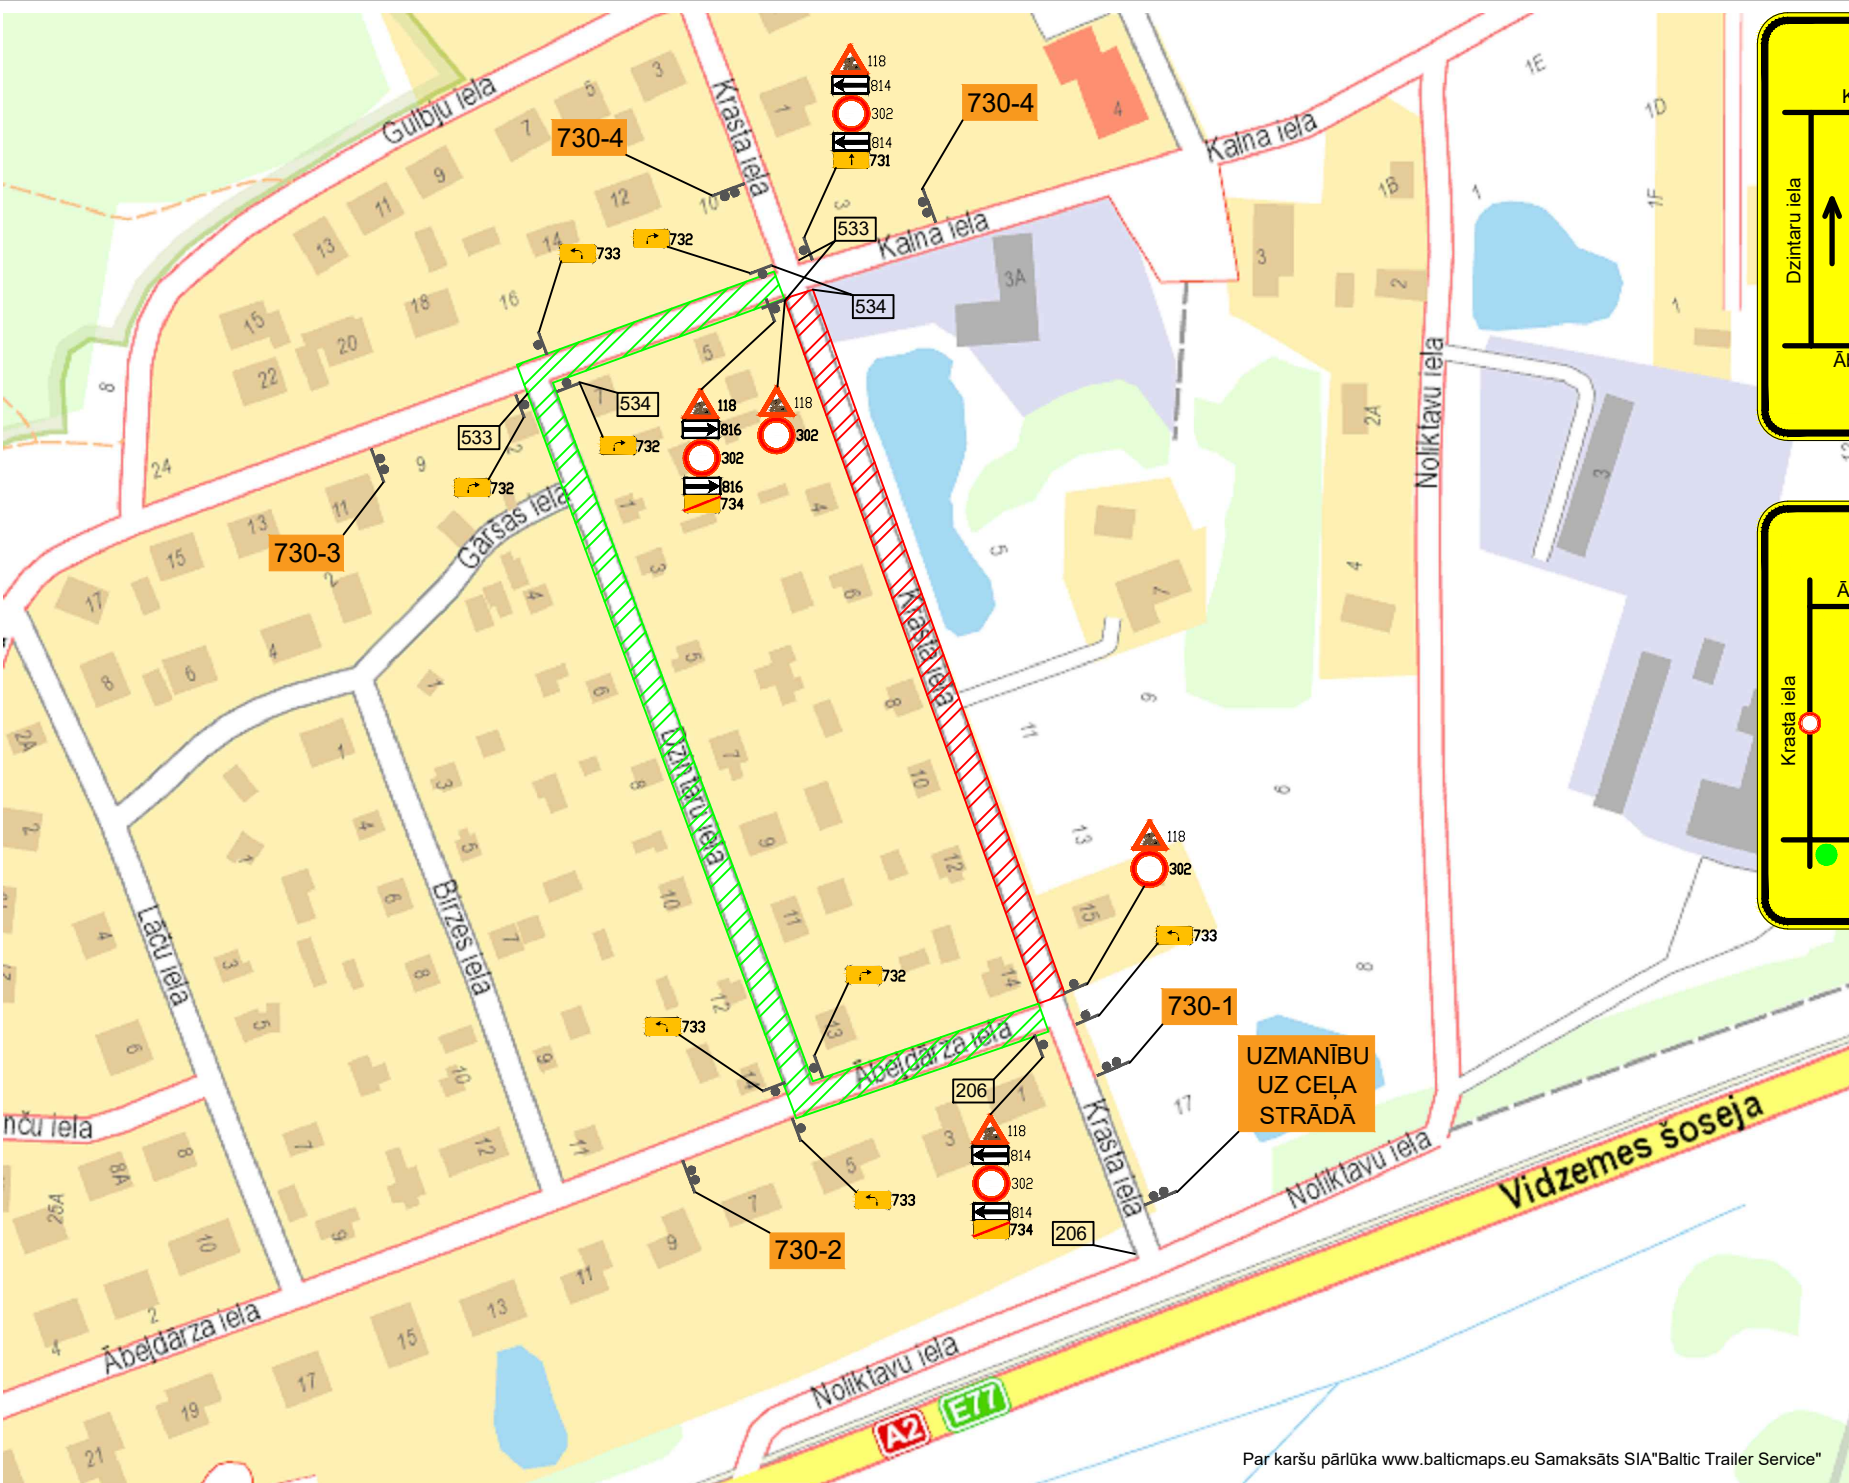

Par karšu pārlika www.balticmaps.eu Samaksāts SIA "Baltic Trailer Service"

Piezīmes:

1. Būvdarbu vietas aprīkojums izmantojams visu būvdarbu veikšanas laiku t.sk. pēc darba laika beigām un brīvdienās.
2. Aprīkojumu izvietot atbilstoši MK noteikumu Nr. 421 "Noteikumi par darba vietu aprīkošanu uz ceļiem" prasībām.
3. Ceļa zīmes izgatavot un uzstādīt atbilstoši standartam LVS77 "Ceļa zīmes" prasībām.
4. Nodrošināt piebraukšanas iespējas iedzīvotājiem, operatīvajam transportam un atkritumu izvedējiem.
5. Nodrošināt drošu gājēju kustību, būvbedres norobežot ar signāllentām un palīgbarjerām. Pārrokot gājēju ietves, nodrošināt gājēju tiltiņu ne mazāk kā 1,5m platu.
6. Esošas ceļa zīmes nav paredzēts demontēt / aizklāt.
7. Shēmas uzstādīšanas un demontāžas laikus fiksēt būvdarbu žurnālā.
8. Ceļa zīmes Nr. 118 uzstādīt 50-60m pirms būvdarbu zonas sākuma. Ceļa zīmes nr. 118+814/815/816 uzstādīt 20-25 m pirms krustojuma.
9. Pirms nobrauktuvju uz īpašumiem pārrakšanas, savlaicīgi informēt iedzīvotājus par gaidāmajiem ierobežojumiem.



118 Uzstādāmās ceļa zīmes



Apbraucamais ceļš



Remonta zona



Esošās zīmes

OBJEKTS	MAĢISTRĀLĀ ŪDENSAPGĀDES TĪKLA PĀRBŪVE UN PAPLAŠINĀŠANA, SADZĪVES KANALIZĀCIJAS IZVADU IZBŪVE KRASTA IELĀ, SIGULDĀ
BŪVDARBU VEIKŠANAS LAIKS	09.08.2023 - 31.12.2023
BŪVUZŅĒMĒJS	SIA "Saltavots", Reģ nr. 40103055793
ATBILDĪGAIS DARBU VADĪTĀJS	Modris Guķis tālr. 29234845
RASĒJUMS	Satiksmes organizācijas shēma NR.1
IZSTRĀDĀJA	SIA "Baltic Trailer Service", tālr. 27755501

Šķērsnorobežojums - barjera vai vienpusīgie vadstatņi, maks. 2m attālumā cits no cita, slīpumā 1:3 (1:2) pret brauktuves malu. Vismaz 3 vienpusīgas signāluginis.

Garennorobežojums - divpusīgie vadstatņi maks.10m attālumā cits no cita. Ieteicama divpusīga signāluginis uz katra otrā vadstatņa.

Ietves garennorobežojums - palīgbarjera.

Šķērsnorobežojums - vienpusīgie vadstatņi, maks.2m attālumā cits no cita, slīpumā 1:3 (1:2) pret brauktuves malu. Vienpusīga signāluginis uz katra vadstatņa vai barjera ar 3 vienpusīgām signāluginīm virs tās.



UZMANĪBU!

UZ CEĻA STRĀDĀ!

Darbus veic: SIA "Saltavots"
Adrese: Lakstīgalas iela 9b, Sigulda,
LV-2150
Tālr.: +371 67973502