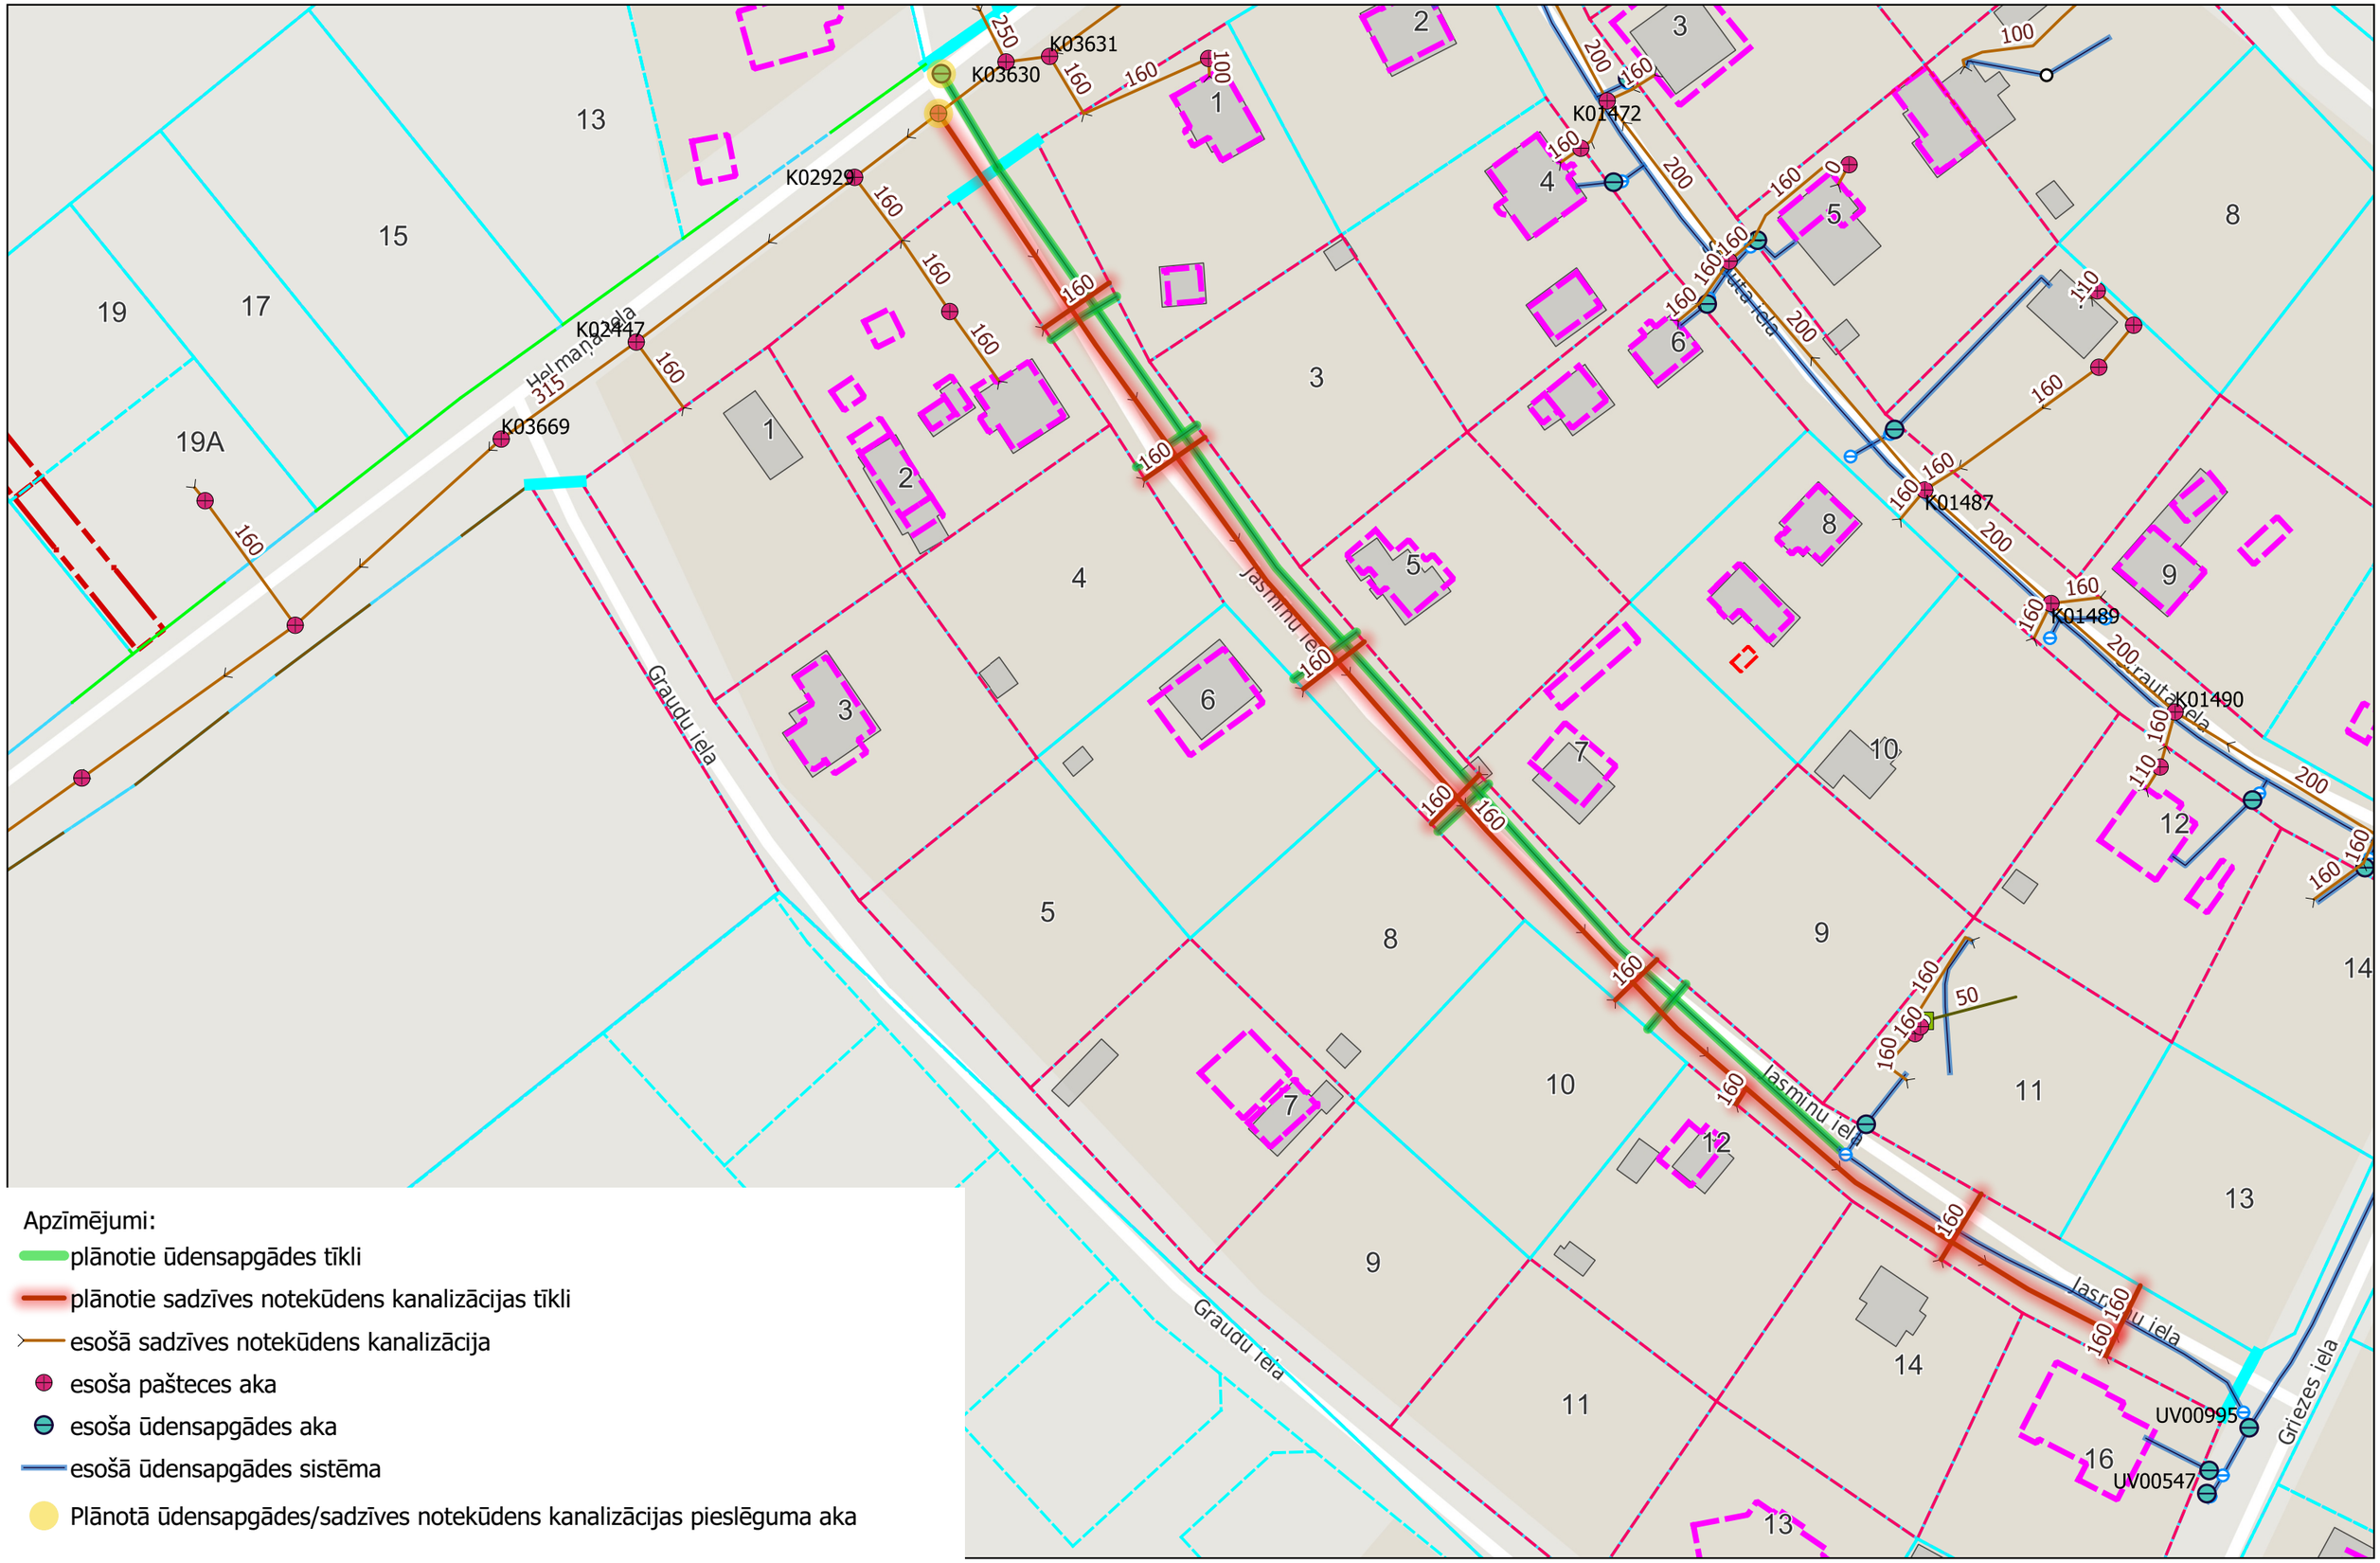Plānotais ūdensapgādes un sadzīves notekūdens kanalizācijas tīkls Jasmīnu ielā 1.pielikums