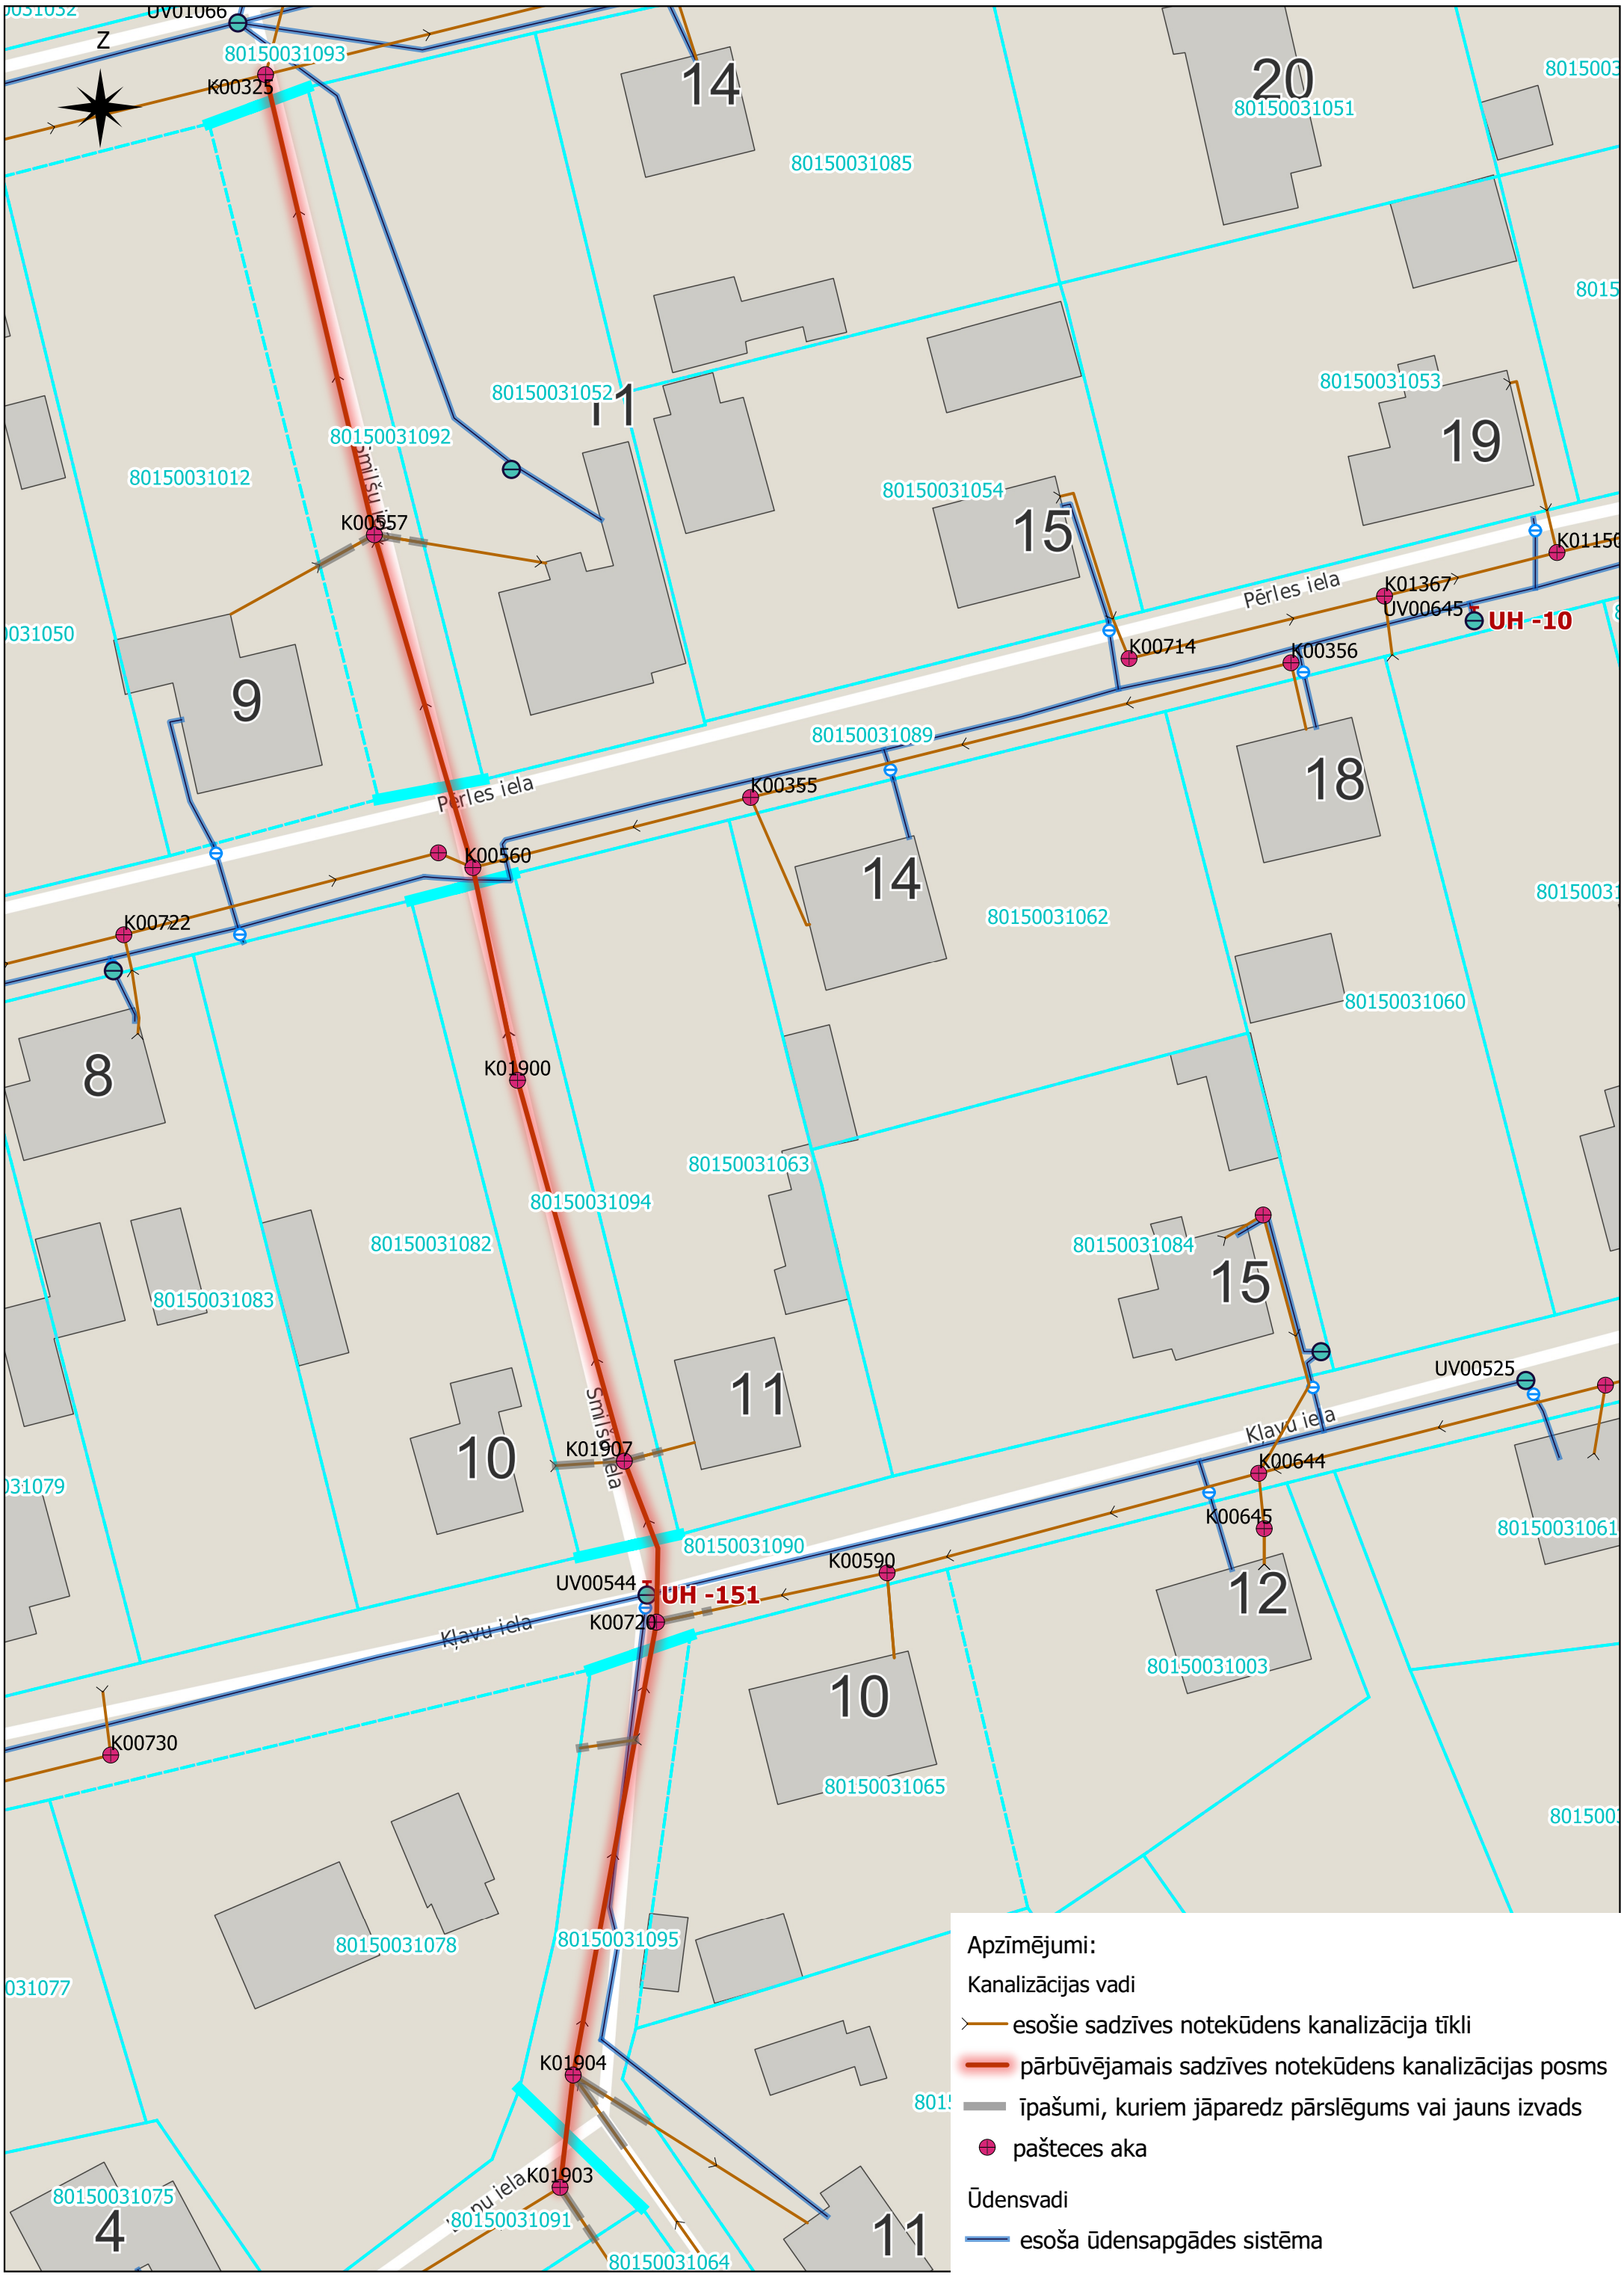
Z
80150031093
K00325
14
20
80150031051
80150031085
80150031052
11
80150031053
19
80150031092
80150031012
80150031054
15
K00557
Pērles iela
K01367
UV00645
UH -10
K00714
K00356
9
80150031089
18
K00355
K00560
14
80150031062
K00722
80150031060
8
K01900
80150031063
80150031094
80150031082
80150031084
15
80150031083
11
UV00525
Smilšu iela
10
K01907
Klavu iela
K00644
K00645
80150031090
K00590
UV00544
UH -151
K00720
12
Klavu iela
80150031003
10
K00730
80150031065
80150031078
80150031095
K01904
K01903
80150031091
80150031064
4
11
Apzīmējumi:
Kanalizācijas vadi
esošie sadzīves notekūdens kanalizācija tīkli
pārbūvējamais sadzīves notekūdens kanalizācijas posms
īpašumi, kuriem jāparedz pārslēgums vai jauns izvads
pašteces aka
Ūdensvadi
esoša ūdensapgādes sistēma